

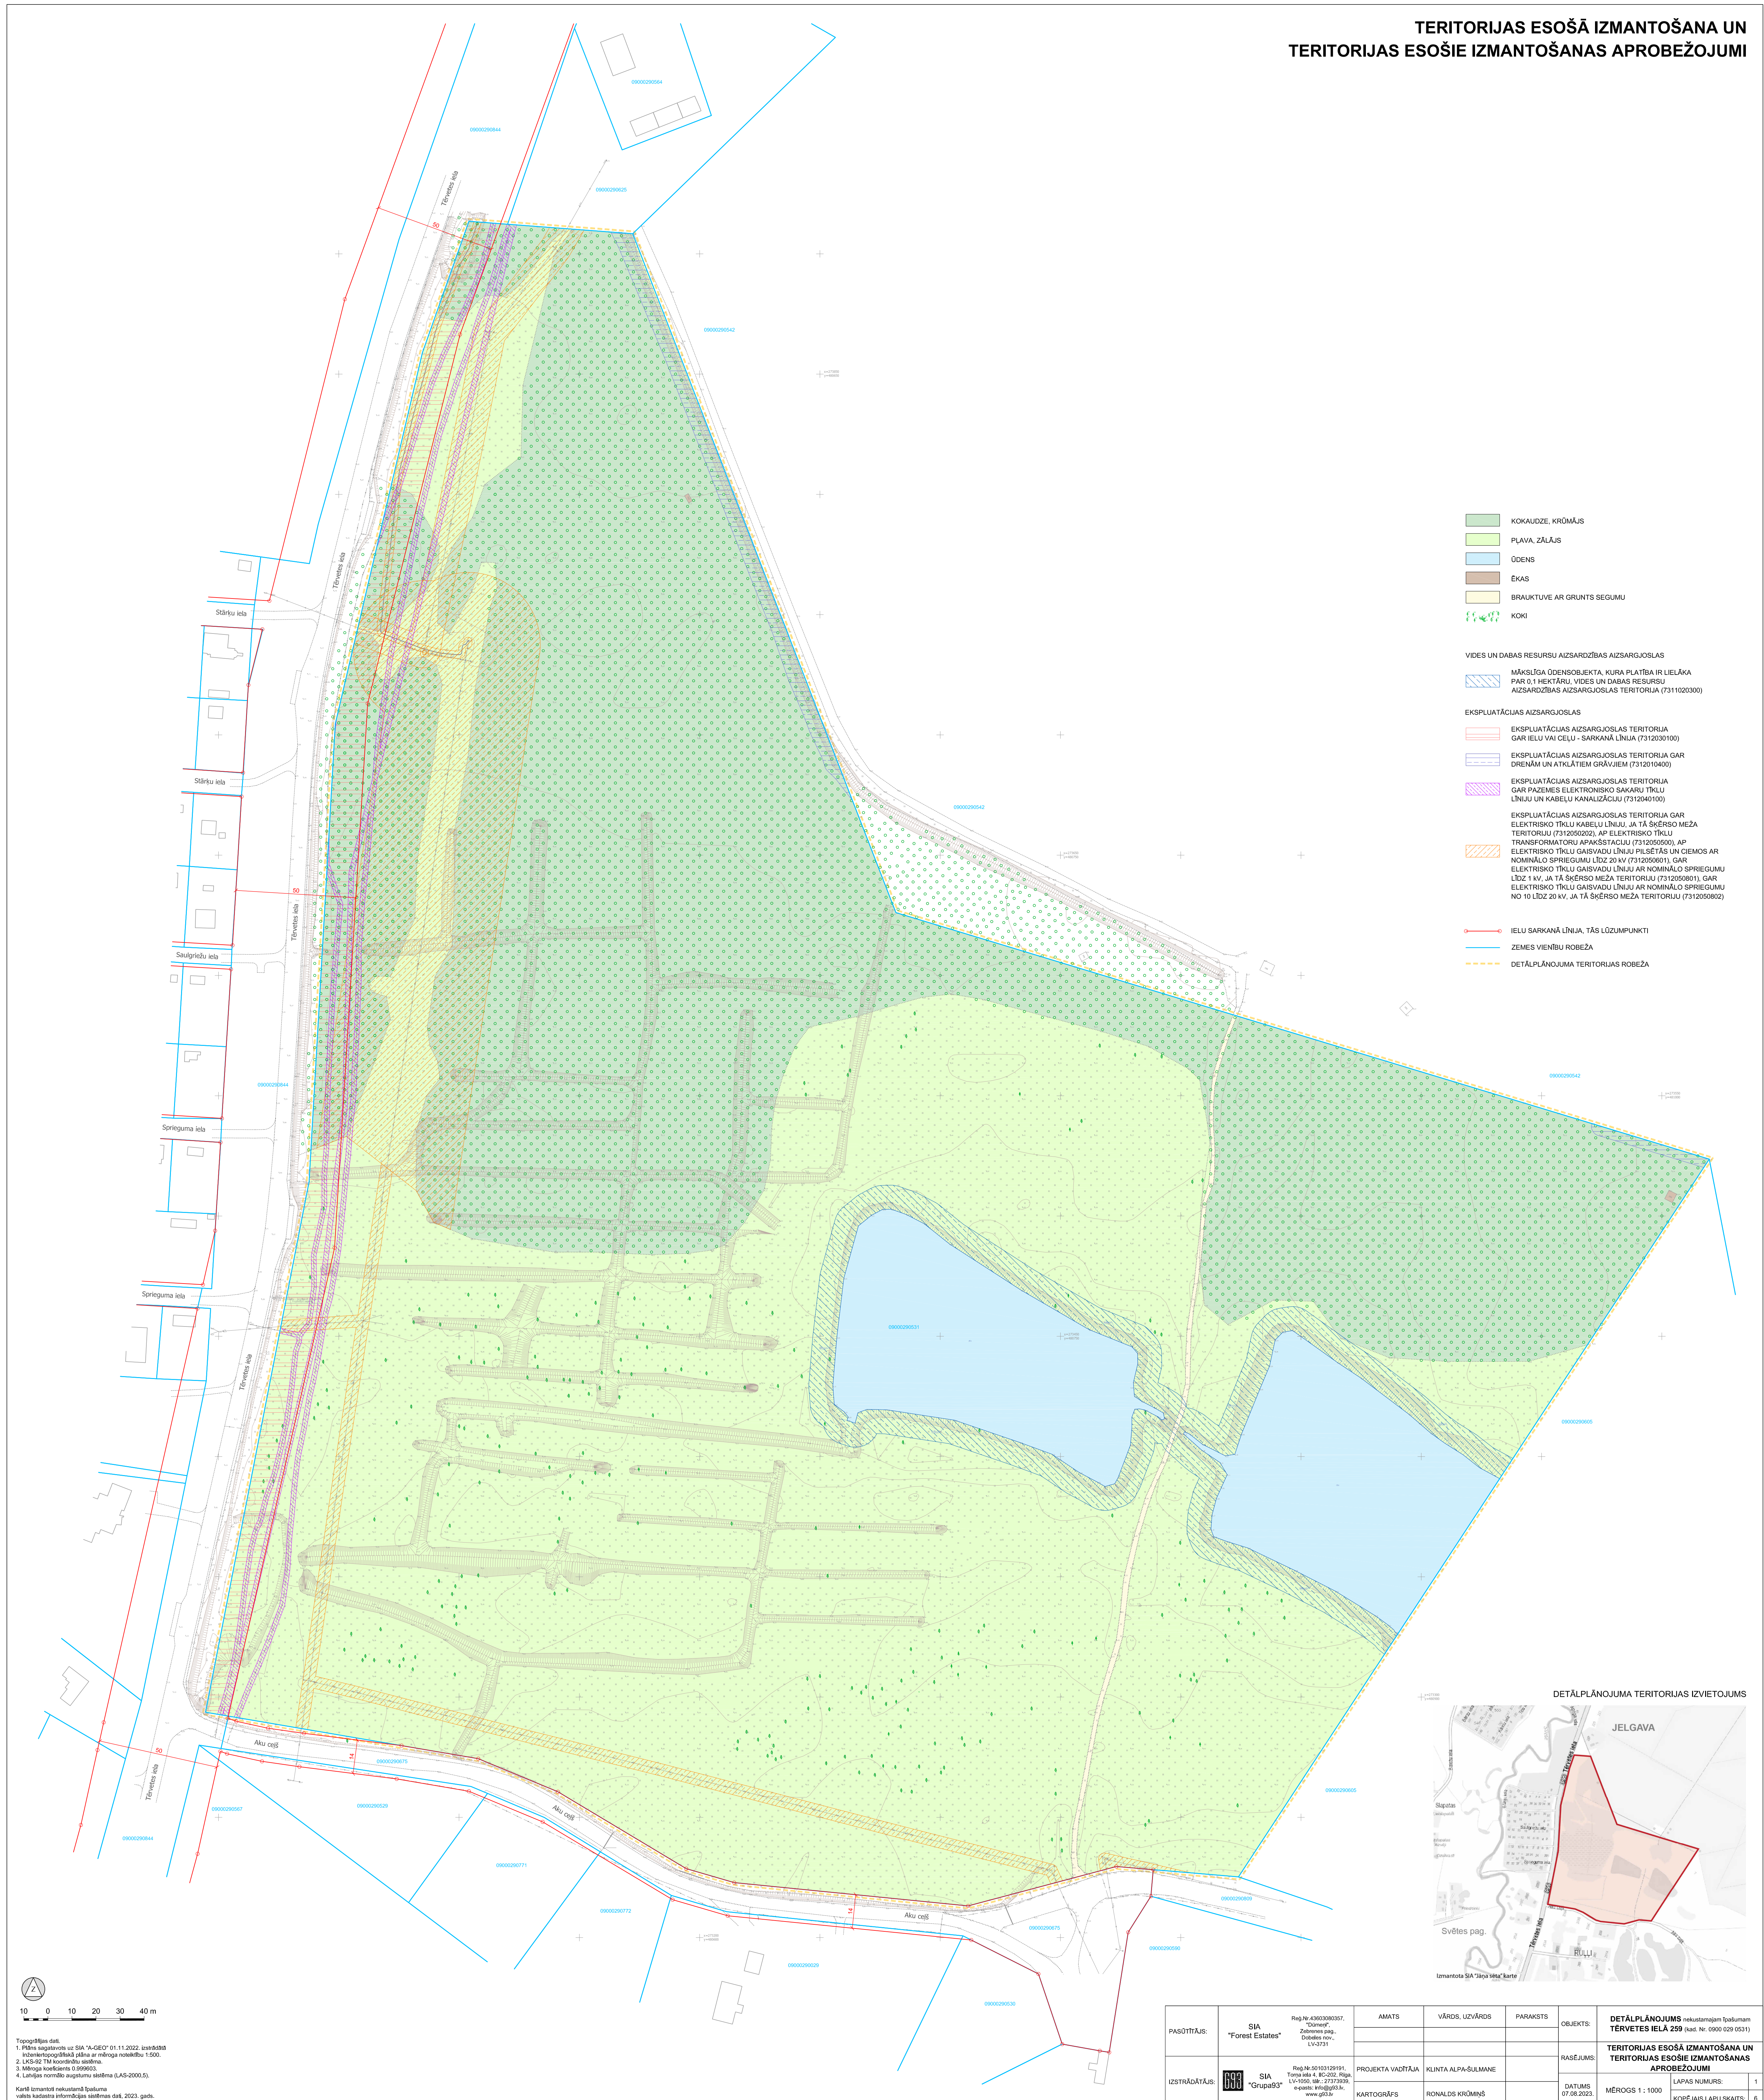


TERITORIJAS ESOŠĀ IZMANTOŠANA UN TERITORIJAS ESOŠIE IZMANTOŠANAS APROBEŽOJUMI

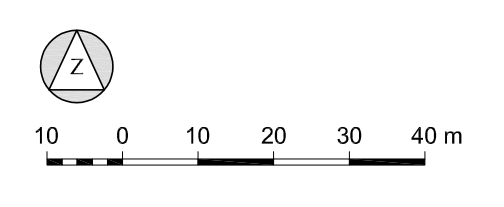

- KOKAUDZE, KRŌMĀJS
 - PĻAVA, ZĀLĀJS
 - ŪDENS
 - ĒKAS
 - BRAUKTUVE AR GRUNTS SEGUMU
 - KOKI
- VIDES UN DABAS RESURSU AIZSARDZĪBAS AIZSARGJOSLAS**
- MĀKSLĪGA ŪDENSOBJEKTA, KURA PLATĪBA IR LIELĀKA PAR 0,1 HEKTĀRU, VIDES UN DABAS RESURSU AIZSARDZĪBAS AIZSARGJOSLAS TERITORĪJA (7311020300)
- EKSPĻUĀTĀCIJAS AIZSARGJOSLAS**
- EKSPĻUĀTĀCIJAS AIZSARGJOSLAS TERITORĪJA GAR IELU VAI CEĻU - SARKANĀ LĪNIJA (7312030100)
 - EKSPĻUĀTĀCIJAS AIZSARGJOSLAS TERITORĪJA GAR DRENĀM UN ATKLĀTIEM GRĀVJIEM (7312010400)
 - EKSPĻUĀTĀCIJAS AIZSARGJOSLAS TERITORĪJA GAR PAZEMES ELEKTRONISKO SAKARU TĒKĻU LĪNIJU UN KABELU KANALIZĀCIJU (7312040100)
 - EKSPĻUĀTĀCIJAS AIZSARGJOSLAS TERITORĪJA GAR ELEKTRISKO TĒKĻU KABELU LĪNIJU, JA TĀ ŠĶĒRSO MEŽA TERITORIJU (7312050200), AP ELEKTRISKO TĒKĻU TRANSFORMATORU APAKŠSTACIJU (7312050500), AP ELEKTRISKO TĒKĻU GAIŠVADU LĪNIJU PĻŠĒTĀS UN CIEMOS AR NOMINĀLO SPRIEGUMU LĪDZ 20 KV (7312050601), GAR ELEKTRISKO TĒKĻU GAIŠVADU LĪNIJU AR NOMINĀLO SPRIEGUMU LĪDZ 1 KV, JA TĀ ŠĶĒRSO MEŽA TERITORIJU (7312050801), GAR ELEKTRISKO TĒKĻU GAIŠVADU LĪNIJU AR NOMINĀLO SPRIEGUMU NO 10 LĪDZ 20 KV, JA TĀ ŠĶĒRSO MEŽA TERITORIJU (7312050802)
- IELU SARKANĀ LĪNIJA, TĀS LŪZMĀRĀ**
- IELU SARKANĀ LĪNIJA, TĀS LŪZMĀRĀ
 - ZEMES VIENĪBU ROBEŽA
 - DETĀLPLĀNOJUMA TERITORIJAS ROBEŽA

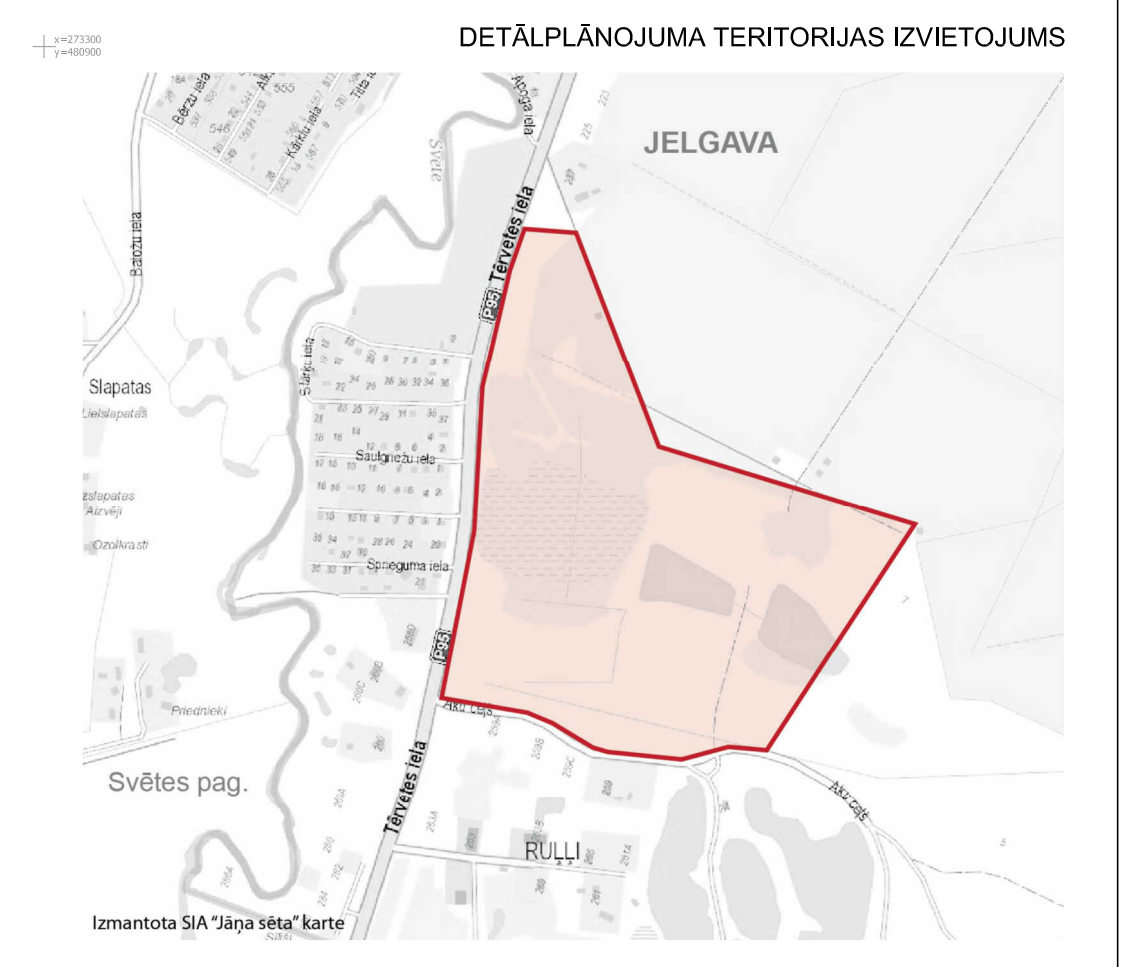

Topogrāfijas dati:
 1. Pāris sagatavots uz SIA "A-GEO" 01.11.2022. izstrādātā izstrādājuma pamatā, ņemot vērā mēroga noteikumu 1:500.
 2. IZS-02 TM koordinātu sistēma.
 3. Mēroga koeficients 0,999603.
 4. Vertikālā noteikuma sistēma (L.AS-2000.5).

Karš izstrādāts neapstiprinātā izstrādājuma veidā, kas satur informāciju par 2023. gada.

PASŪTĪTĀJS:	SIA "Forest Estates"	Reg.Nr.4363080037, "Forest Estates" Ziemeļu pag. Dabesle mē. LV-3731	AMATS:	VĀRDS, UZVĀRDS:	PARAKSTS:	OBJEKTS:	DETĀLPLĀNOJUMS neapstiprinātā izstrādājuma veidā, kas satur informāciju par 2023. gada.
	IZSTRĀDĀTĀJS:	SIA "Grupa93"	Reg.Nr.20103128191, "Grupa93" Torņiela i. BC-202, Rīga LV-1050, tāl. +371737833, e-pasts: info@grupa93.lv, www.gr93.lv	PROJEKTA VADĪTĀJA:	KLINTA ALPA-SŪLMANE	RĀSĒJUMS:	TERITORIJAS ESOŠĀ IZMANTOŠANA UN TERITORIJAS ESOŠIE IZMANTOŠANAS APROBEŽOJUMI
			KARTOGRĀFS:	RONALDS KRŌMĪNS		DATUMS:	07.08.2023.
						MĒROGS:	1 : 1000
						LAPAS NUMURS:	1
						KOPĒJĀIS LAPU SKAITS:	6