

TERITORIJAS FUNKCIONĀLAIS ZONĒJUMS UN GALVENIE TERITORIJAS IZMANTOŠANAS APROBEŽOJUMI

SARKANO LĪNIJU LŪZUMPUNKTU KOORDINĀTAS

Table with 4 columns: Nr., x, y, and a second set of columns for additional coordinates. It lists 100 numbered points with their respective X and Y coordinates.





- DzS-1 SAVRUKĀJAI APBŪVES TERITORIJĀ (DzS-1, DzS-2, DzS-3, DzS-4, DzS-5)
DzS-2
DzS-3
DzS-4
DzS-5
TR TRANSPORTA INFRASTRUKTŪRAS TERITORIJĀ (TR)
Ū-1 ŪDĒŅU TERITORIJĀ (Ū-1)

VIDES UN DABAS RESURSŪ AIZSARGĪBAS AIZSARGJOSLAS
MĀKSLĪGA ŪDENSĒSĪBĒKTA, KURA PLATĪBA IR LIELĀKA PAR 0,1 HEKTĀRU VIDES UN DABAS RESURSŪ AIZSARGĪBAS AIZSARGJOSLAS TERITORIJĀ (7311020300)

- EKSPLUĀTĀCIJAS AIZSARGJOSLAS
ESOŠĀ SAGLABĀJAMĀ UN PLĀNOTĀ IELU SARKANĀ LĪNIJĀ (7312030100), TĀS LŪZUMPUNKTI LŪZUMPUNKTU HĪKĻURĪ (plānotās ielas sarkanā līnijā šķērs šķērslīnijām)
DZĒŠANĀ IELU SARKANĀ LĪNIJĀ, TĀS LŪZUMPUNKTI (šķērs šķērslīnijām)
EKSPLUĀTĀCIJAS AIZSARGJOSLAS TERITORIJĀ GAR DRENĀM UN ATKLĀTIEM GRĀVĀJIEM (7312010400)
EKSPLUĀTĀCIJAS AIZSARGJOSLAS TERITORIJĀ AP ELEKTRISKO TĪKĻU TRANSFORMĀTORU APĀKŠTACĻU (7312050500)
PLĀNOTĀ ZEMES VIENĪBU ROBEŽĀ
PLĀNOTĀS ZEMES VIENĪBAS NUMURS
ESOŠĀ ZEMES VIENĪBU ROBEŽĀ
DETĀLPLĀNOJUMA TERITORIJAS ROBEŽĀ

Aizsargjostas teritorija precizējama atbilstoši esošā grābņa konfigurācijai pēc pabeigšanas un pabeigotā grābņa posma noteikšanai pēc izstrādes

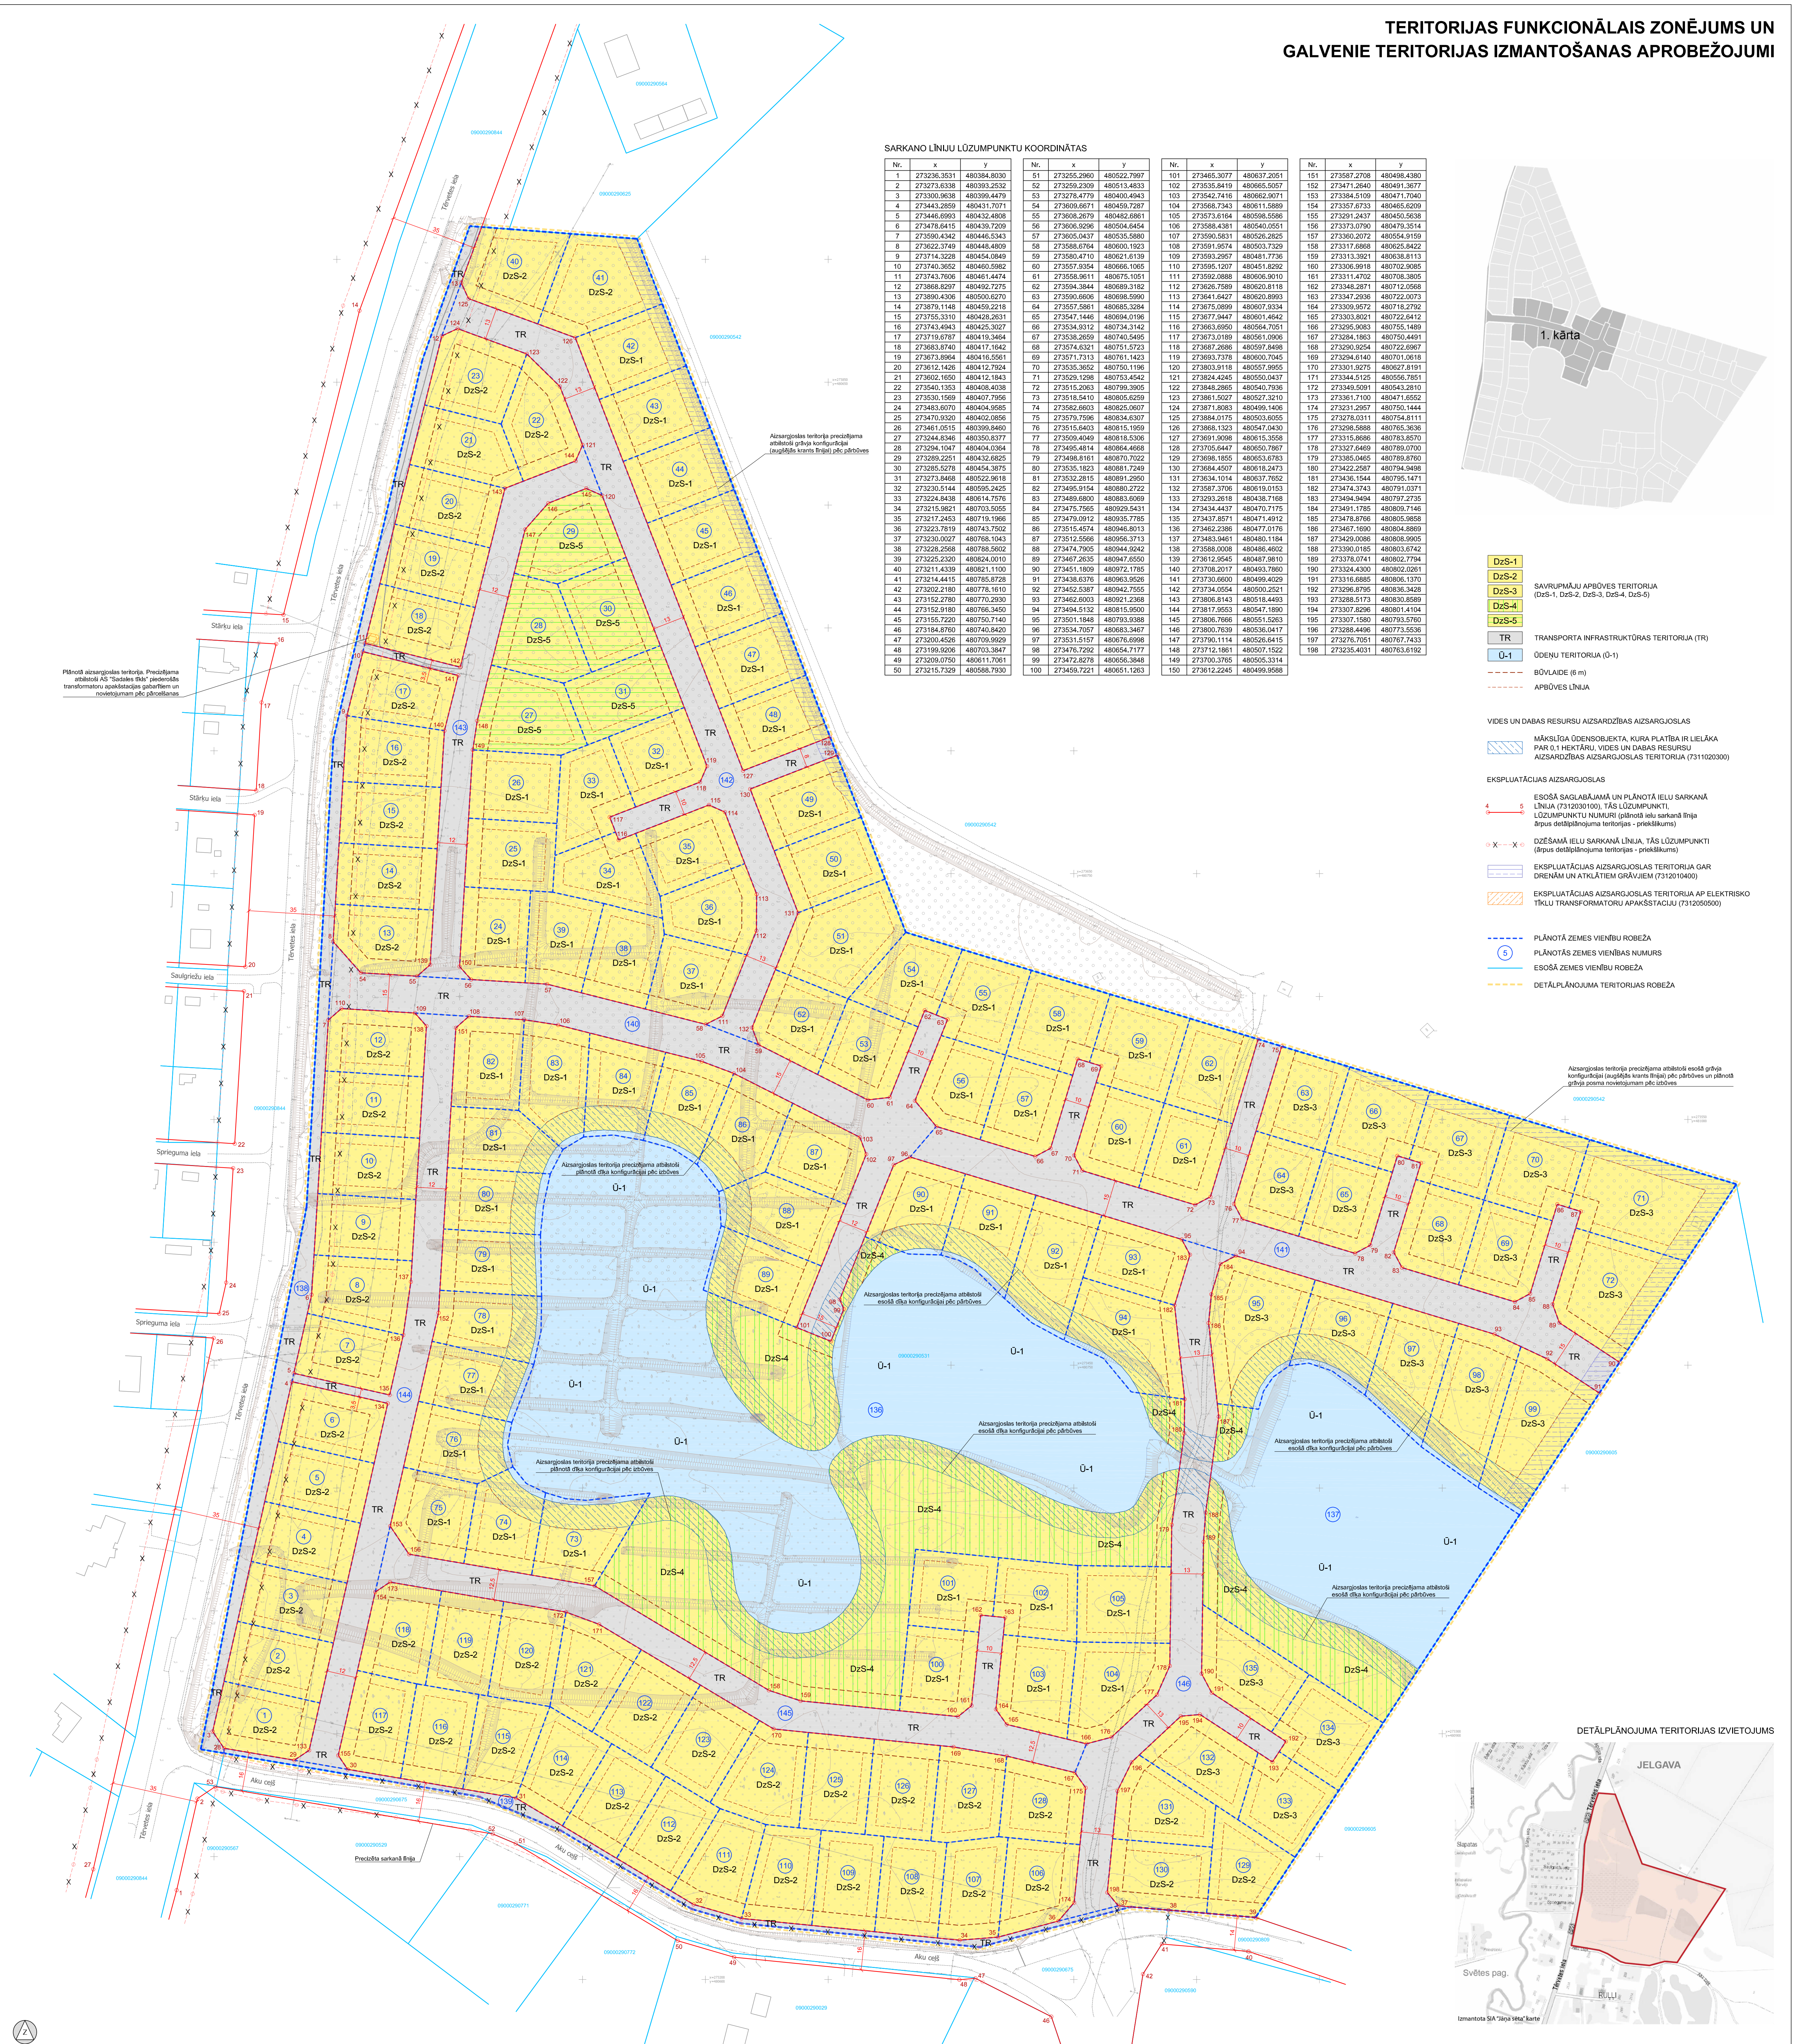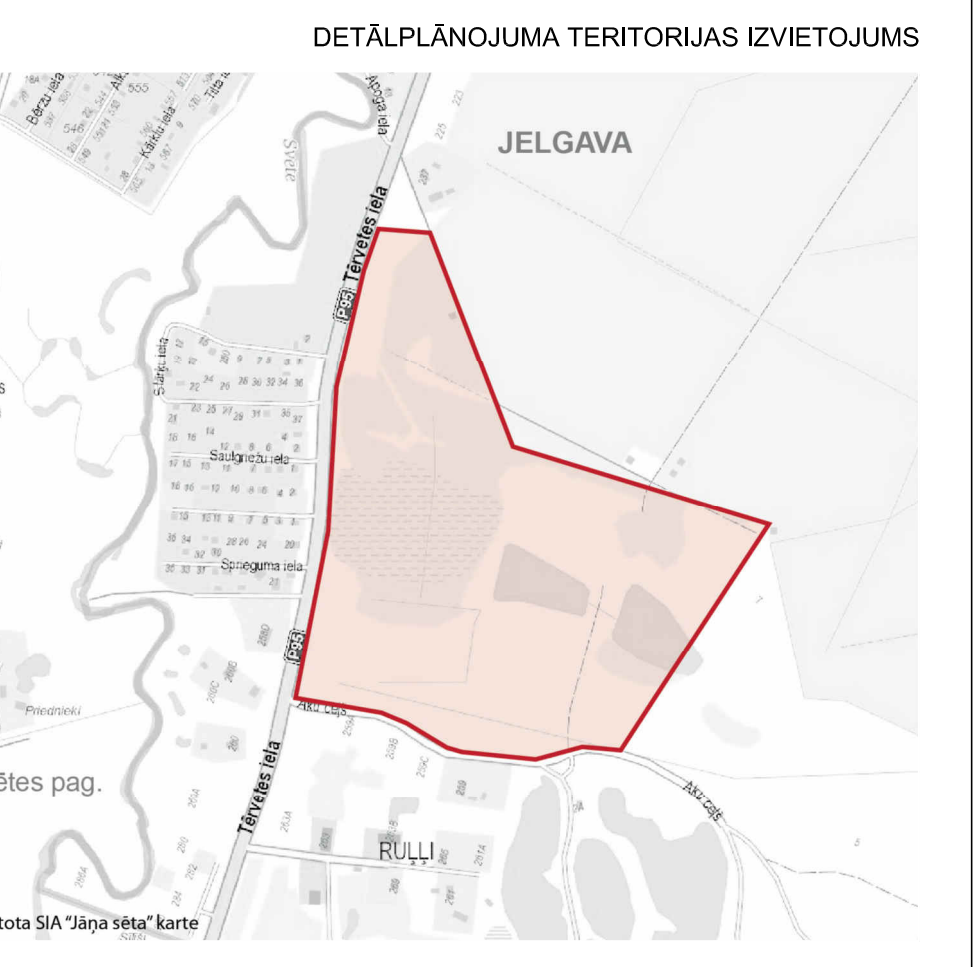

Topogrāfijas dati:
1. Pārsūtīts no SIA "A-Geo" 01.11.2022. izstrādātā izstrādājumā, kurā ir iekļauta informācija par 1:500.
2. K-2018 TM koordinātu sistēma.
3. Mēroga koeficients 0,999993.
4. Lielmēroga kartogrāfijas sistēma (LKS-2000.5).

Table with project details: PASŪTĪTĀIS: SIA "Forest Estates"; IZSTRĀDĀTĀJS: SIA "Grupa93"; AMĀTS: AMATS; VĀRDS, UZVĀRDS: RONALDS KRĪMŅIS; PARAKSTS: RONALDS KRĪMŅIS; OBJEKTS: DETĀLPLĀNOJUMS neekstremajam pilsētām TERĒTES IELĀ 259 (kad. nr. 0950 025 0531); TERITORIJAS FUNKCIONĀLAIS ZONĒJUMS UN GALVENIE TERITORIJAS IZMANTOŠANAS APROBEŽOJUMI; RĀSĒJUMS: PROJEKTA VADĪTĀJA KLINTA ALPA-SŪLMANE; DATUMS: 07.08.2023.; MĒROGS: 1 : 1000; LAPAS NUMURS: 2; KOPEJAS LAPU SKAITS: 6