

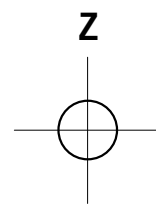
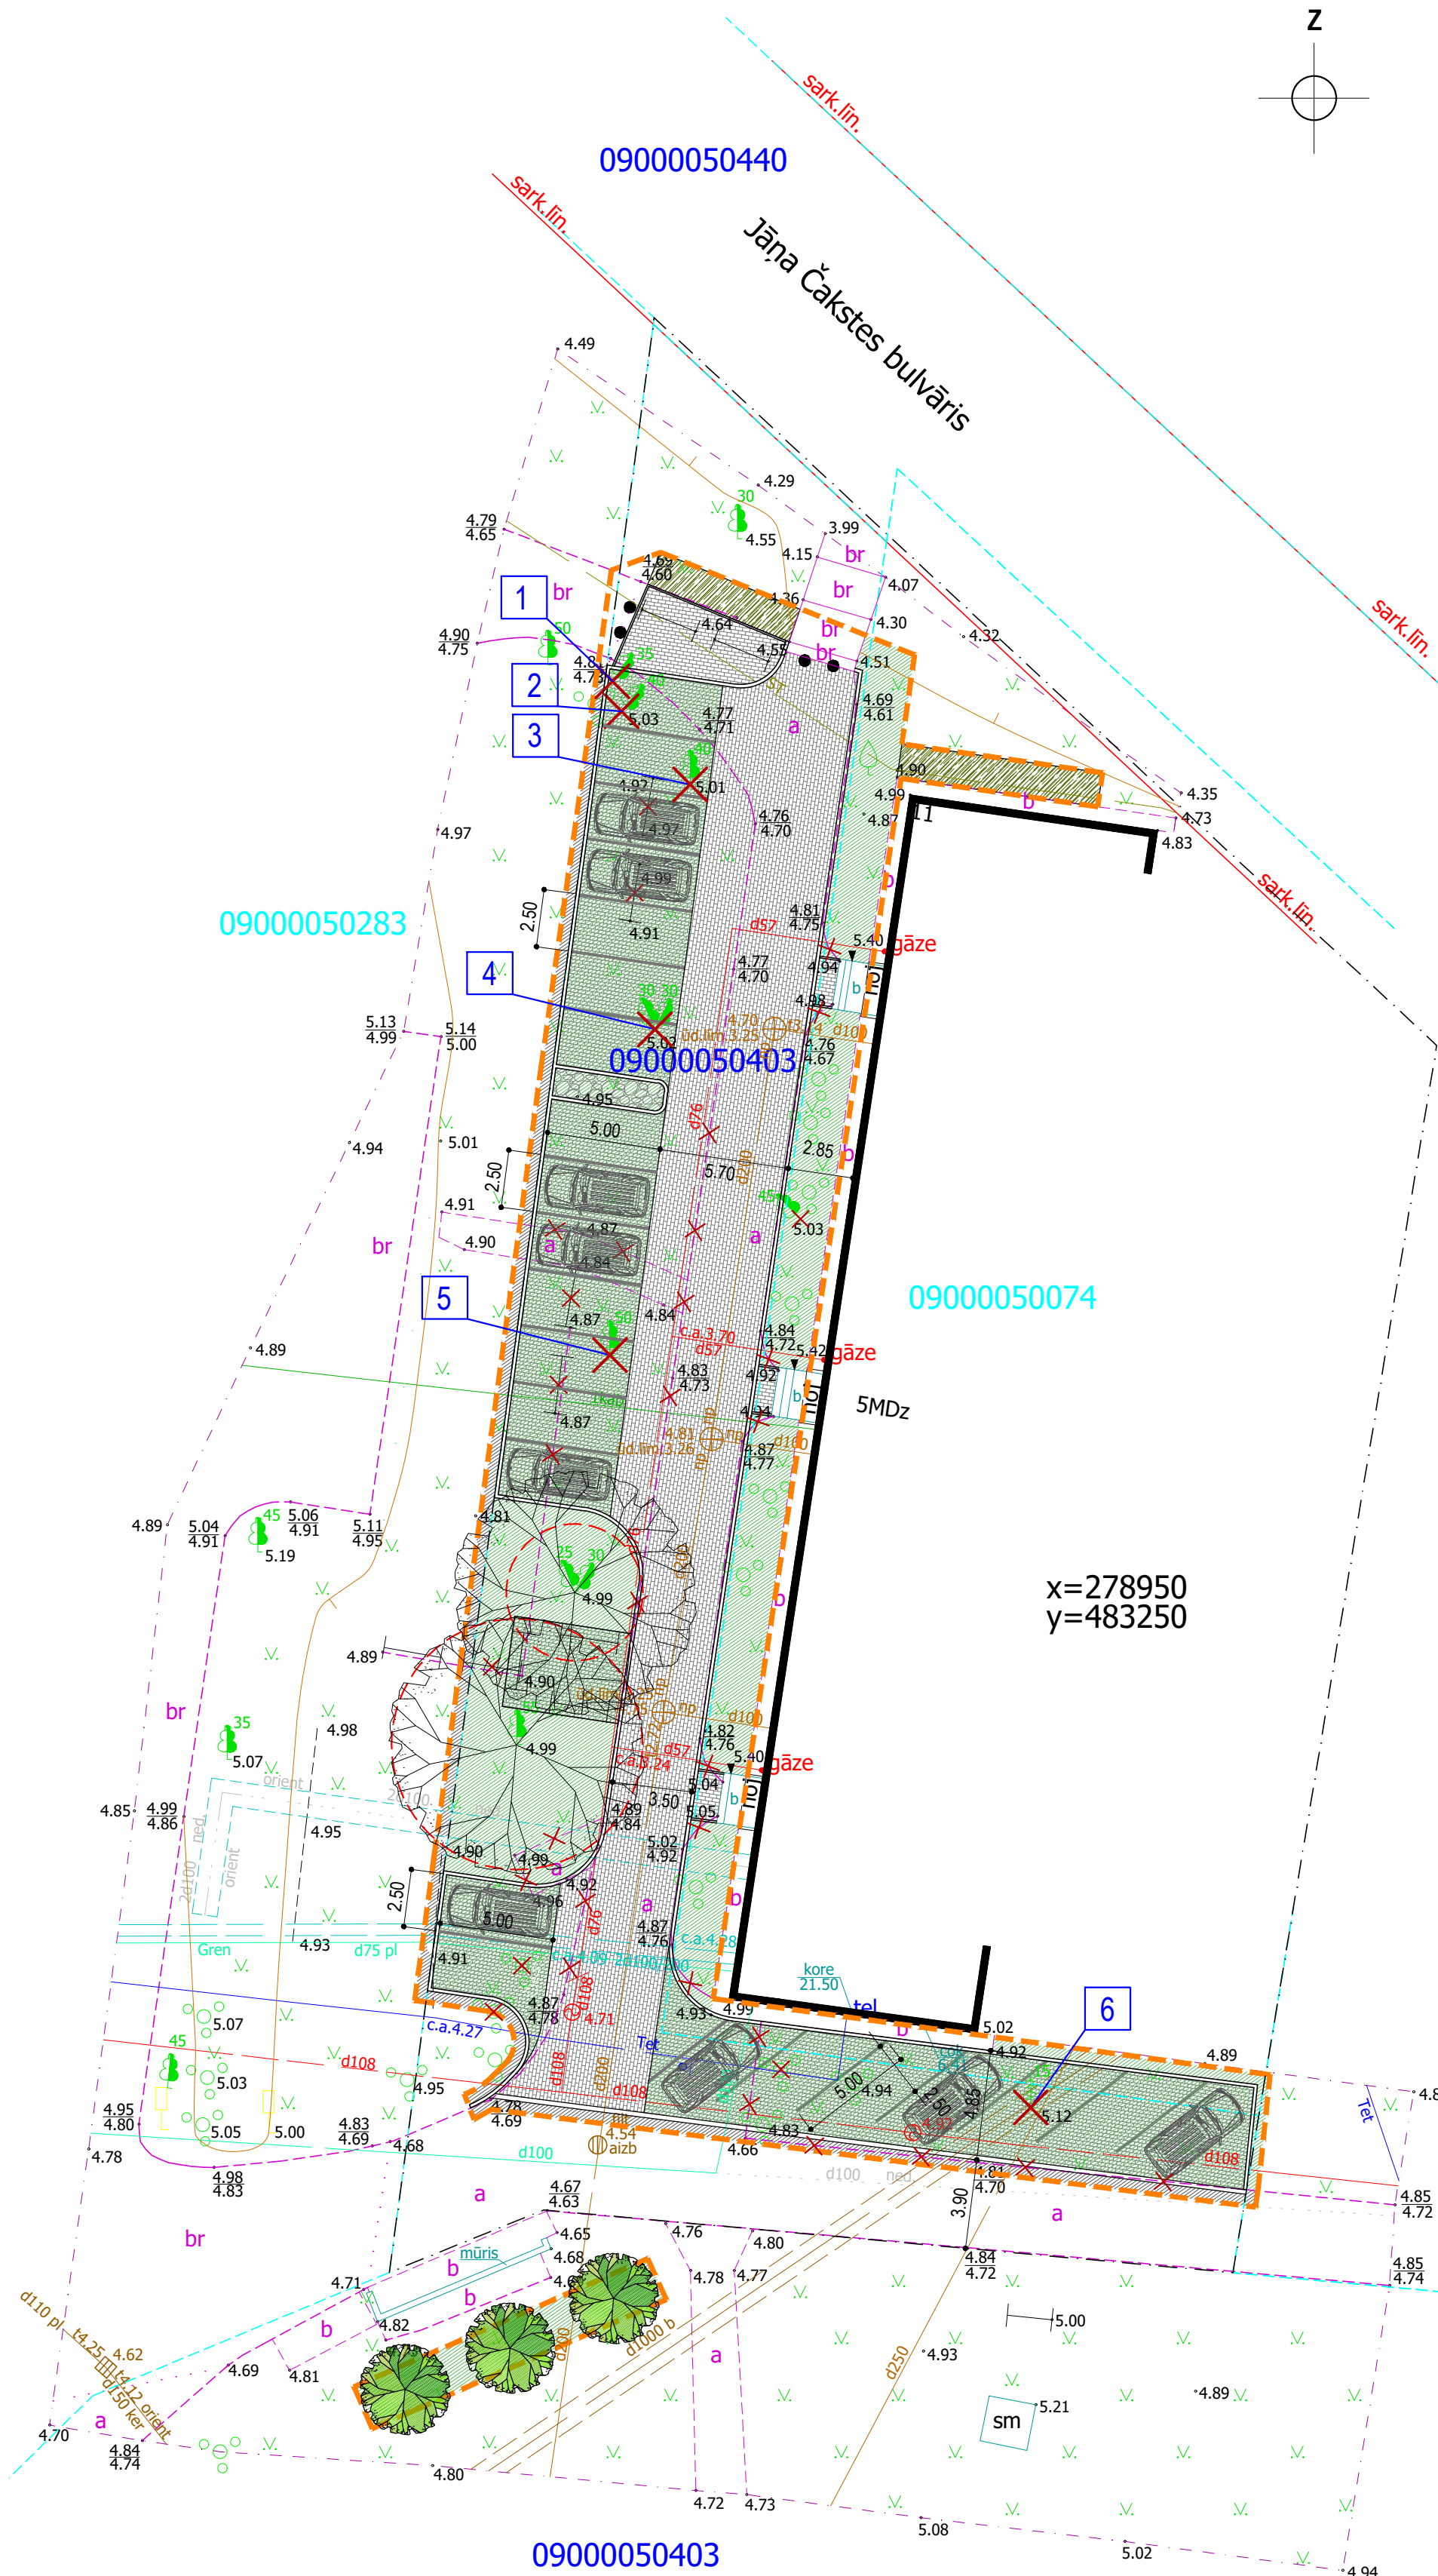
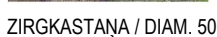
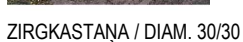


VIEGLO AUTOMAŠĪNU STĀVLAUKUMA IZBŪVE JĀŅA ČAKSTES BULVĀRĪ 11, JELGAVĀ
Z/G KAD. NR. 09000050403

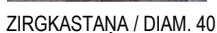

Objekta novietojuma shēma

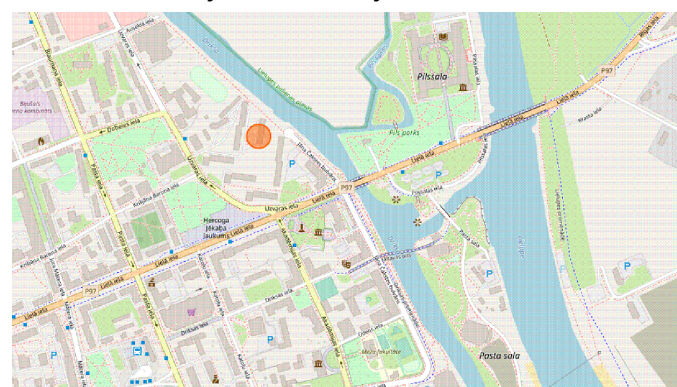

Pārskata kartes resurss: www.openstreetmap.org

KOKU CIRŠANAS PAMATOJUMS

JANA ČAKSTES BULVĀRĪ 11, JELGAVĀ (KAD. NR. 09000050074) PAREDZĒTA TERITORIJAS LABIEKĀRTOSĀNA IZVEIDOJOT JAUNU VIEĻO AUTOMĀŠĪNĀ STĀVLĀUKUMU. PLĀNOTS DEMONTĒT ESOŠO ASFALTBETONA SEGUMU PRET EKO-SEGUMA UN PARASTĀ BETONA BRUKĀMENS SEGUMU, IZVEIDOJOT JAUNAS PASEDĒŠĀNAS/ATPŪTAS ZŌNAS. TERITORĪJA ŠŌBRĪD IR NOENŌTA AR LIELĀJĒM KOKU VĀJNĀGĒM, KAS ĀIZĒNO DAUDZDZĪVŪKĻ DZĪVOJAMĀS MĀJAS LOGUS. NEMOT VĒRĀ ESOŠO STĀVĪETU TRŪKUMU, IESĒGUMA NOLĪETOJUMU, PAREDZĒTS IZVEIDOT JAUNĀS STĀVĪETAS. BŪVDARBU PROCĒSA PĀRĒDZĒTA 6 KOKU NOCĪRŠĀNA, PALĪEINĀT DIENAS GAISMAS NOKĻUŠĀN DZĪVOJAMĀS TĒLPAS. PĀRĒDZĒTA ATĒVŠĒĻU LĪEĻO KOKU SĀGLABŠĀNA ATBILSTĪŠĀ ZŌNĀ, KUR NETĪKS PLĀNOTĀS STĀVĪETAS. SKATĪT PLĀNU

IZCĒRTAMIE KOKI UN KRŪMI

#	NOSAUKUMS	PIEZĪMES
1	PARASTĀ KĻAVA / DIAM. 35	IZCĒRTAMS 1 gab.
2	OŠĻAPU KĻAVA / DIAM. 40	IZCĒRTAMS 1 gab.
3	ZIRGKASTAŅA / DIAM. 40	IZCĒRTAMS 1 gab.
4	ZIRGKASTAŅA / DIAM. 30/30	IZCĒRTAMS 1 gab.
5	ZIRGKASTAŅA / DIAM. 50	IZCĒRTAMS 1 gab.
6	EGLE / DIAM. 15	IZCĒRTAMS 1 gab.




ĒKU UN BŪVJU EKSPLIKĀCIJA

APZĪMĒJ. PLĀNĀ	NOSAUKUMS	PIEZĪMES
1	5-STĀVU DAUDZDZĪV.DZĪVOJAMĀ ĒKA	Z/G KAD. NR. 09000050403

INŽENIERKOMUNIKĀCIJAS

PROJEKTĒTĀIS	ESOŠAIS	NOSAUKUMS
		ELEKTRĪBAS ZEMPSPRIEGUMA KABELIS
		ŪDENS APGĀDE
		SAKARU KANALIZĀCIJA
		GĀZE
		SADZĪVES KANALIZĀCIJA
		SILTUMVADI
		LIETUS ŪDENS KANALIZĀCIJA

PIENEMTIE APZĪMĒJUMI

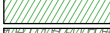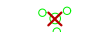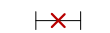	ZEMESGABALA ĪPAŠUMA ROBEŽAS
	ZEMESGABALA ROBEŽA, KAS NOTEIKTA ĒKU UN BŪVJU ĪPAŠUMA TIESĪBU NOSTIPPRINĀŠANAI SASKAŅĀ AR 1998. GADA 12. JANVĀRA ZEMES ROBEŽU PLĀNU
	PROJEKTĒJAMĀS TERITORIJAS ROBEŽA
	ESOŠĀ 5-STĀVJU DAUDZDZĪVOKĻU DZĪVOTAMĀ ĒKA ESOŠĀ / LIKVIDĒJAMA CEĻA APMALE VAI SEGUMS
	PROJEKTĒTĀ CEĻA, PAZEMINĀTĀS UN LIETKĀS APMALES
	PROJEKTĒTAS ATDALOŠAS LĪNIJAS STĀVVIETĀM
	PROJEKTĒTĀS BETONA BRŪČAKMENS SEGUMS
	ATJAUNOJAMA CEĻA ZONA (MIN 20 CM PLATĀ JOSLĀ)
	ESOŠS / ATJAUNOJAMS ZĀLIENS
	PROJEKTĒTĀS EKO IESEGUMS
	DEKORATĪVIE KRŪMAUGI / DZĪVZOGI
	ESOŠS / IZCĒRTAMS KOKS
	ESOŠS / SAGLABĀJAMS KOKS
	ESOŠS / IZCĒRTAMS KRŪMS
	PROJEKTĒTI LAPU KOKI
	ESOŠĀ KOKA AIZSARDZĪBAS ZONA (AIZSARDZĪBAS RĀDIUSS = KOKA STUMBRA CAURMĒRS X 10)
	ESOŠS / PĀRVIETOJAMS SOLS
	ESOŠS / PĀRVIETOTAIS SOLS JAUNĀ ZONĀ

OBJEKTS

VIEGLO AUTOMAŠĪNU STĀVLAUKUMA IZBŪVE JĀŅA ČAKSTES BULVĀRĪ 11, JELGAVĀ
Z/G KAD. NR. 09000050403

PASŪTĪTĀJS

SIA "JELGAVAS NEKUSTAMĀ ĪPAŠUMA PĀRVALDE", REĢ. NR. 43603011548
PULKVEŽA BRIEŽA IELA 26, JELGAVA, LV-3007, TEL. +371 29101059

ATBILDĪGAIS PROJEKTĒTĀJS

SIA "KOMUNĀLPROJEKTS JELGAVA", REĢ. NR. 43603014192,
ZEMGALES PROSPEKTS 3, JELGAVA, LV-3001