

PAZIŅOJUMS PAR PUBLISKO APSRIEŠANU BŪVNICĪBAS IECEREI

ATKRITUMU SAVĀKŠANAS, PĀRKRAUŠANAS, ŠĶIROŠANAS, UZGLABĀŠANAS LAUKUMS
Ziedīņu ceļš 8B, Jelgavā” zemes gabalā ar zemes vienības kadastra apzīmējumu: 09000280246

BŪVNICĪBAS IEROSINĀTĀJS: SIA “Refonda”, reģistrācijas Nr. 40003981529, juridiskā adrese: Katlakalna iela, Rīga, LV-1073

PROJEKTĒTĀJS: SIA “Ekolat”, reģ. Nr.41503009958, Daugavpils, 1. Preču iela 30a, LV-3002, būvkomersanta nr. 2640-R, e-adrese: ekolat@inbox.lv

BŪVNICĪBAS IECERES PUBLISKĀS APSPRIEŠANAS LAIKS: no 16.06.2025. līdz 15.07.2025.

MATERIĀLI APSKATEI UN APTAUJAS ANKETAS PIEEJAMAS:

- Jelgavas valstspilsētas pašvaldības iestādes “Centrālā pārvalde” administratīvās ēkas klientu apkalpošanas centrā 1.stāvā Lielā iela 11, Jelgava, LV-3001;
- Jelgavas valstspilsētas mājaslapā - www.jelgava.lv;
- Anketas iespējams nosūtīt uz e-pastu buvvalde@jelgava.lv (elektroniski parakstītas) vai pa pastu.

IECERES PREZENTĀCIJAS PASĀKUMS:
30.06.2025. plkst. 18.00 Jelgavas valstspilsētas pašvaldības iestādes “Centrālā pārvalde” administratīvās ēkas pagrabstāvā, Lielajā ielā 11, Jelgavā.

IECERES APRAKSTS:
Rūpnieciskās apbūves teritorijā plānots ierīkot metāllūžņu laukumu ar kopējo platību 5000 m². Laukumā plānots savākt metāllūžņus (melnos, krāsainos, automašīnu svina akumulatorus, niķeļa-kadmija baterijas, akumulatorus, nolietotas elektropreces). Darbības ietvaros tiks izmantotas mobilās iekārtas, tostarp metālu griešanas prese un krautnes tehnika. Laukums tiks noklāts ar betona segumu un apriekots ar lietus notekūdeņu savākšanas un attīrīšanas sistēmu.



IECERES LABIEKĀRTOJUMS:
Teritorijā paredzēts izbūvēt pa perimetru nožogojumu, iebrauktuvi ar vārtiem. Jaunu inženiertīklu izbūve paredzēta saskaņā ar inženiertīklu turētāju izsniegtajiem tehniskajiem noteikumiem un pastāvošajiem būvnormatīviem. Teritorija tiks aprikota ar apgaismojumu, konteineriem, norobežojošiem elementiem un apsardzes sistēmu.

IECERĒTĀS BŪVNICĪBAS IESPĒJAMĀ IETEKME UZ VIDI:
Ir veikts paredzētās darbības ietekmes sākotnējais izvērtējums, kura rezultātā konstatēts, ka paredzētās darbības radītā ietekme uz vidi nav vērtējama kā būtiska un iespējamā ietekme ir identificēta sākotnējā izvērtējuma ietvaros un ir pārvaldāma. Valsts vides dienests pieņēmis lēmumu nepiemērot ietekmes uz vidi novērtējuma procedūru darbībai – Atkritumu apsaimniekošanas laukuma izveide, zemes vienībā ar kadastra apzīmējumu 09000280246, Ziedīņu ceļš 8B, Jelgavā. Ņemot vērā visus šos faktorus, var secināt, ka šim projektam nebūs būtiskas ietekmes uz infrastruktūru vai iedzīvotāju veselību.



Projekta iecere skar vienu zemes gabalu: 09000280246
Paredzētā darbība tiks veikta jau antropogēni ietekmētā teritorijā. Saskaņā ar Jelgavas pilsētas teritorijas plānojuma 2009.-2021. gadam grozījumiem (1.1.redakcija) nekustamam īpašumam Ziedīņu ceļā 8B, Jelgavā, noteiktā atļautā izmantošana ir “Rūpnieciskās apbūves teritorija”, kurā viens no teritorijas galvenajiem izmantošanas veidiem ir “Atkritumu apsaimniekošanas un pārstrādes uzņēmumu apbūve” (13005).

ZEMES VIENĪBAS APBŪVES PARAMETRU RĀDĪTĀJI*:
Zemes vienības platība: 1,4611 ha
Laukuma apbūves laukums: līdz 5800 m²
Apbūves blīvums: līdz 40%
Brīvā zaļā teritorija: ~55%

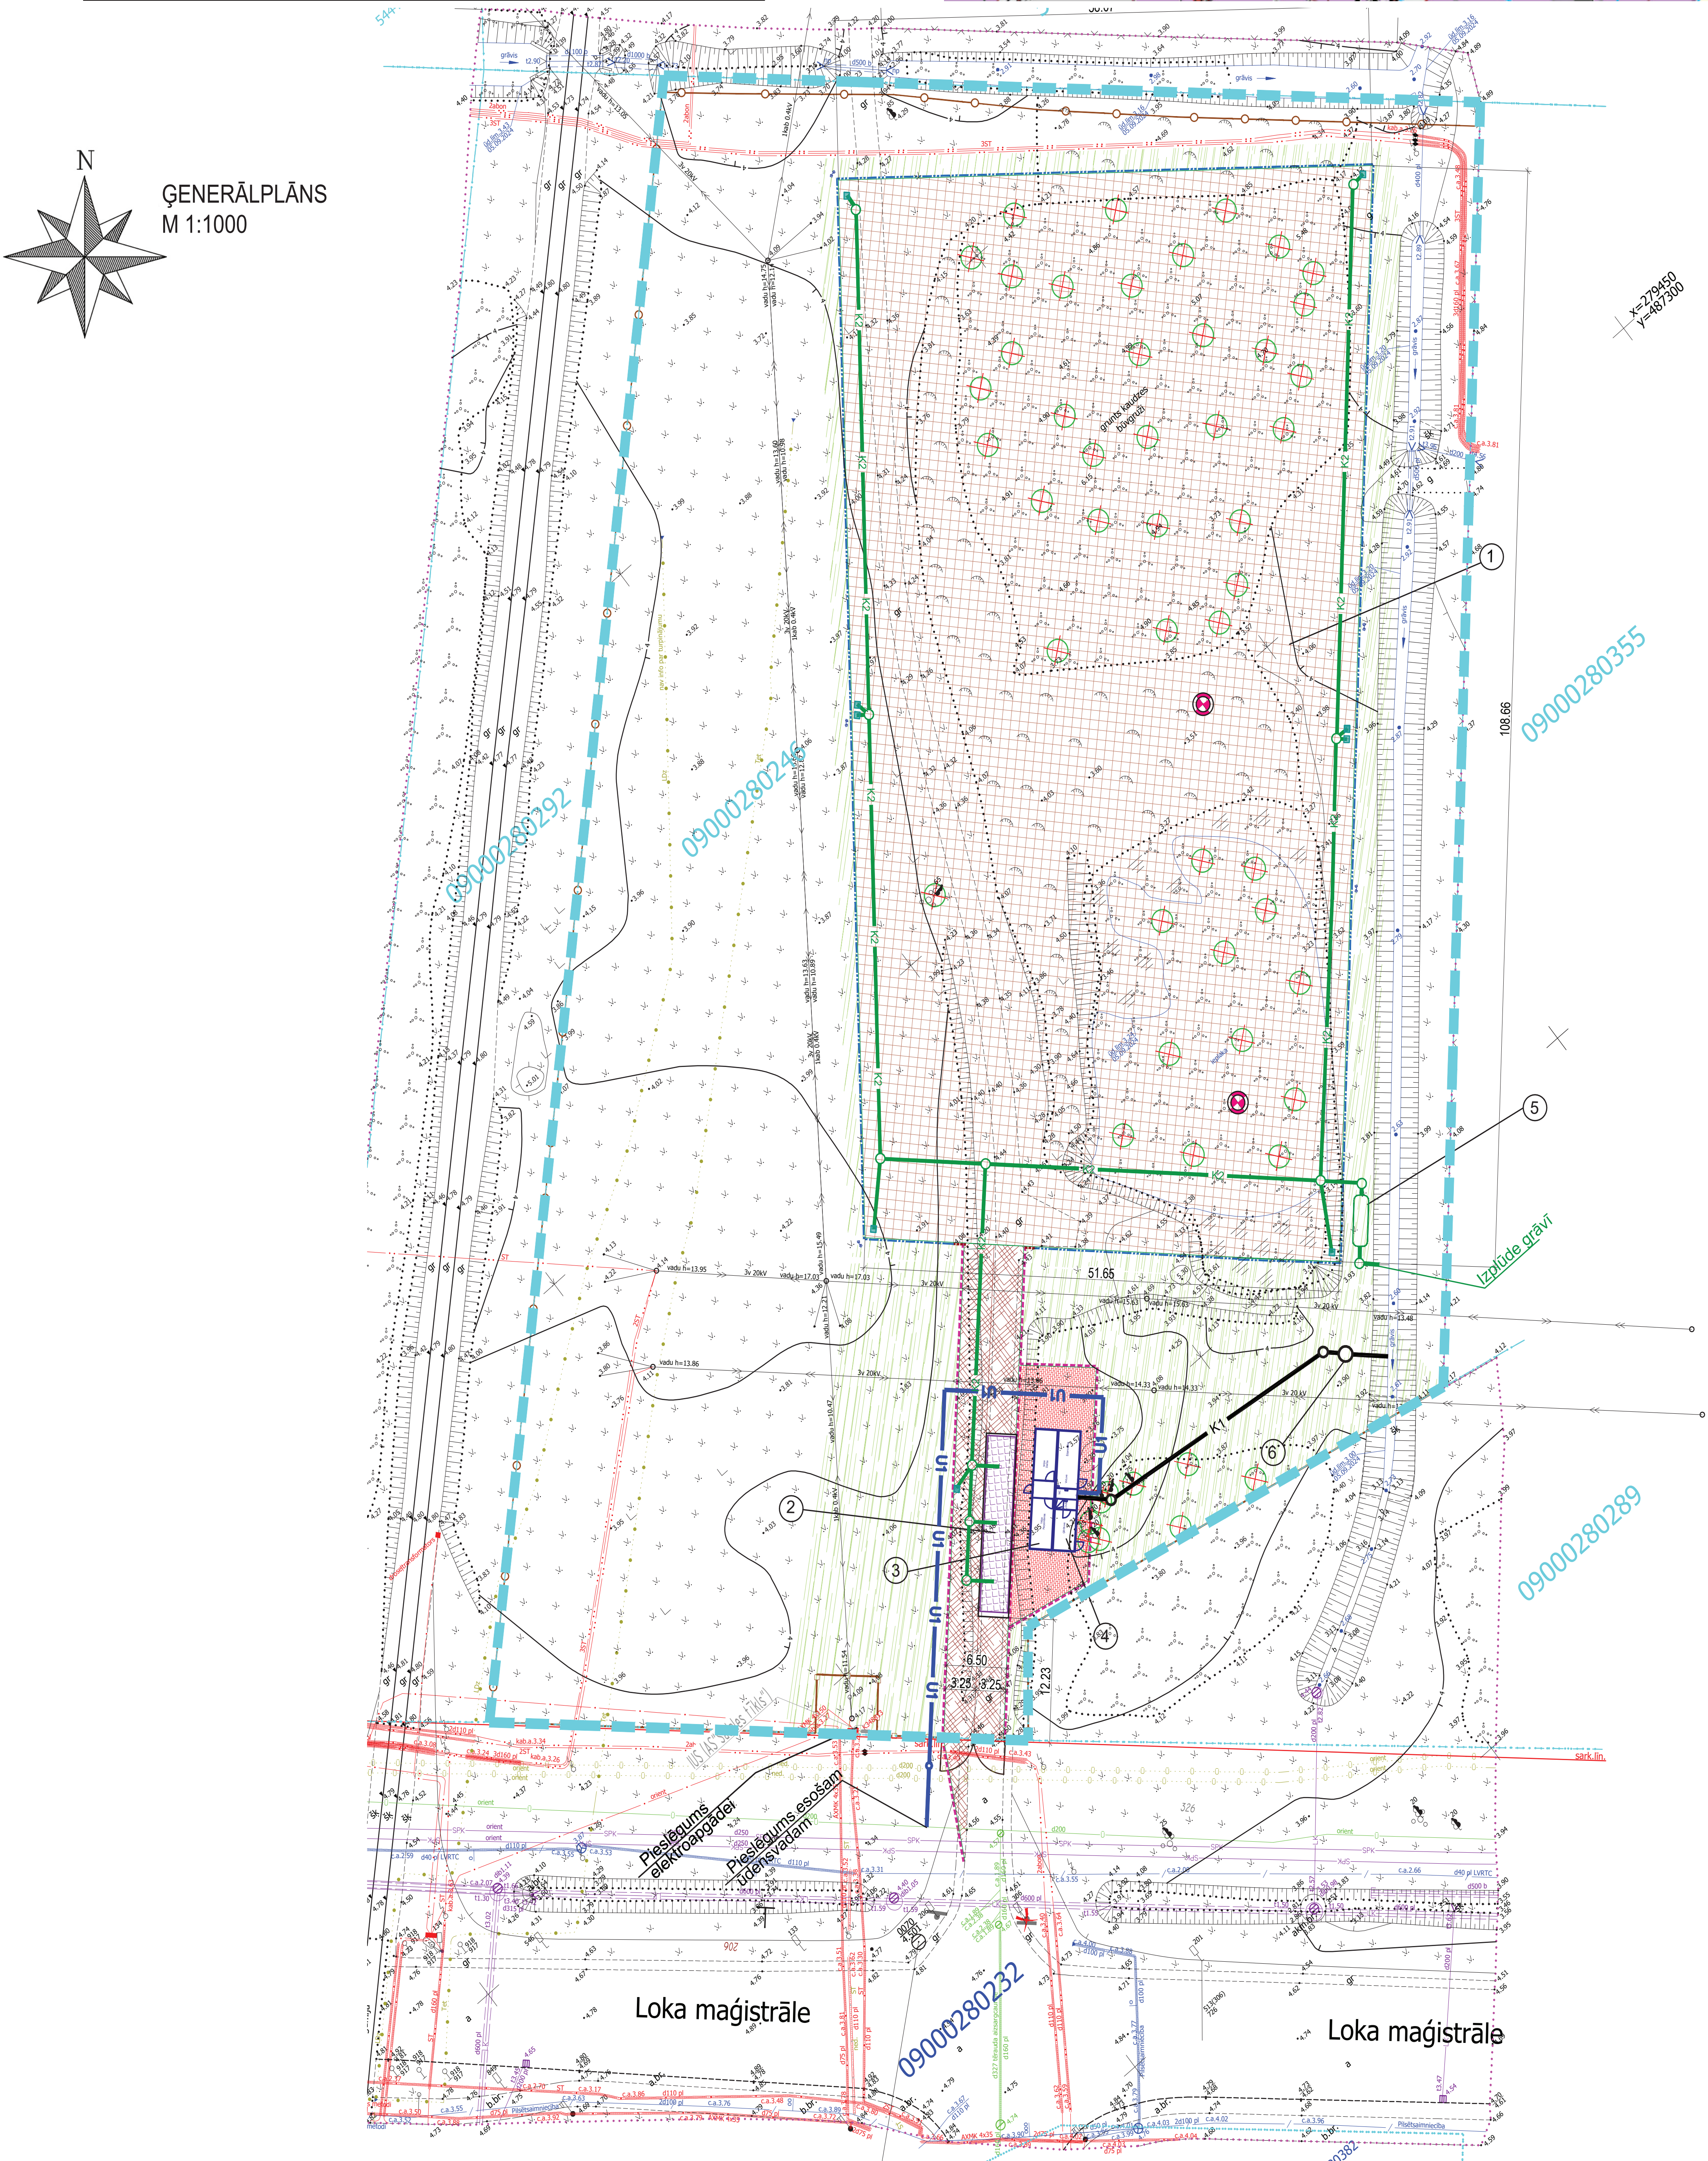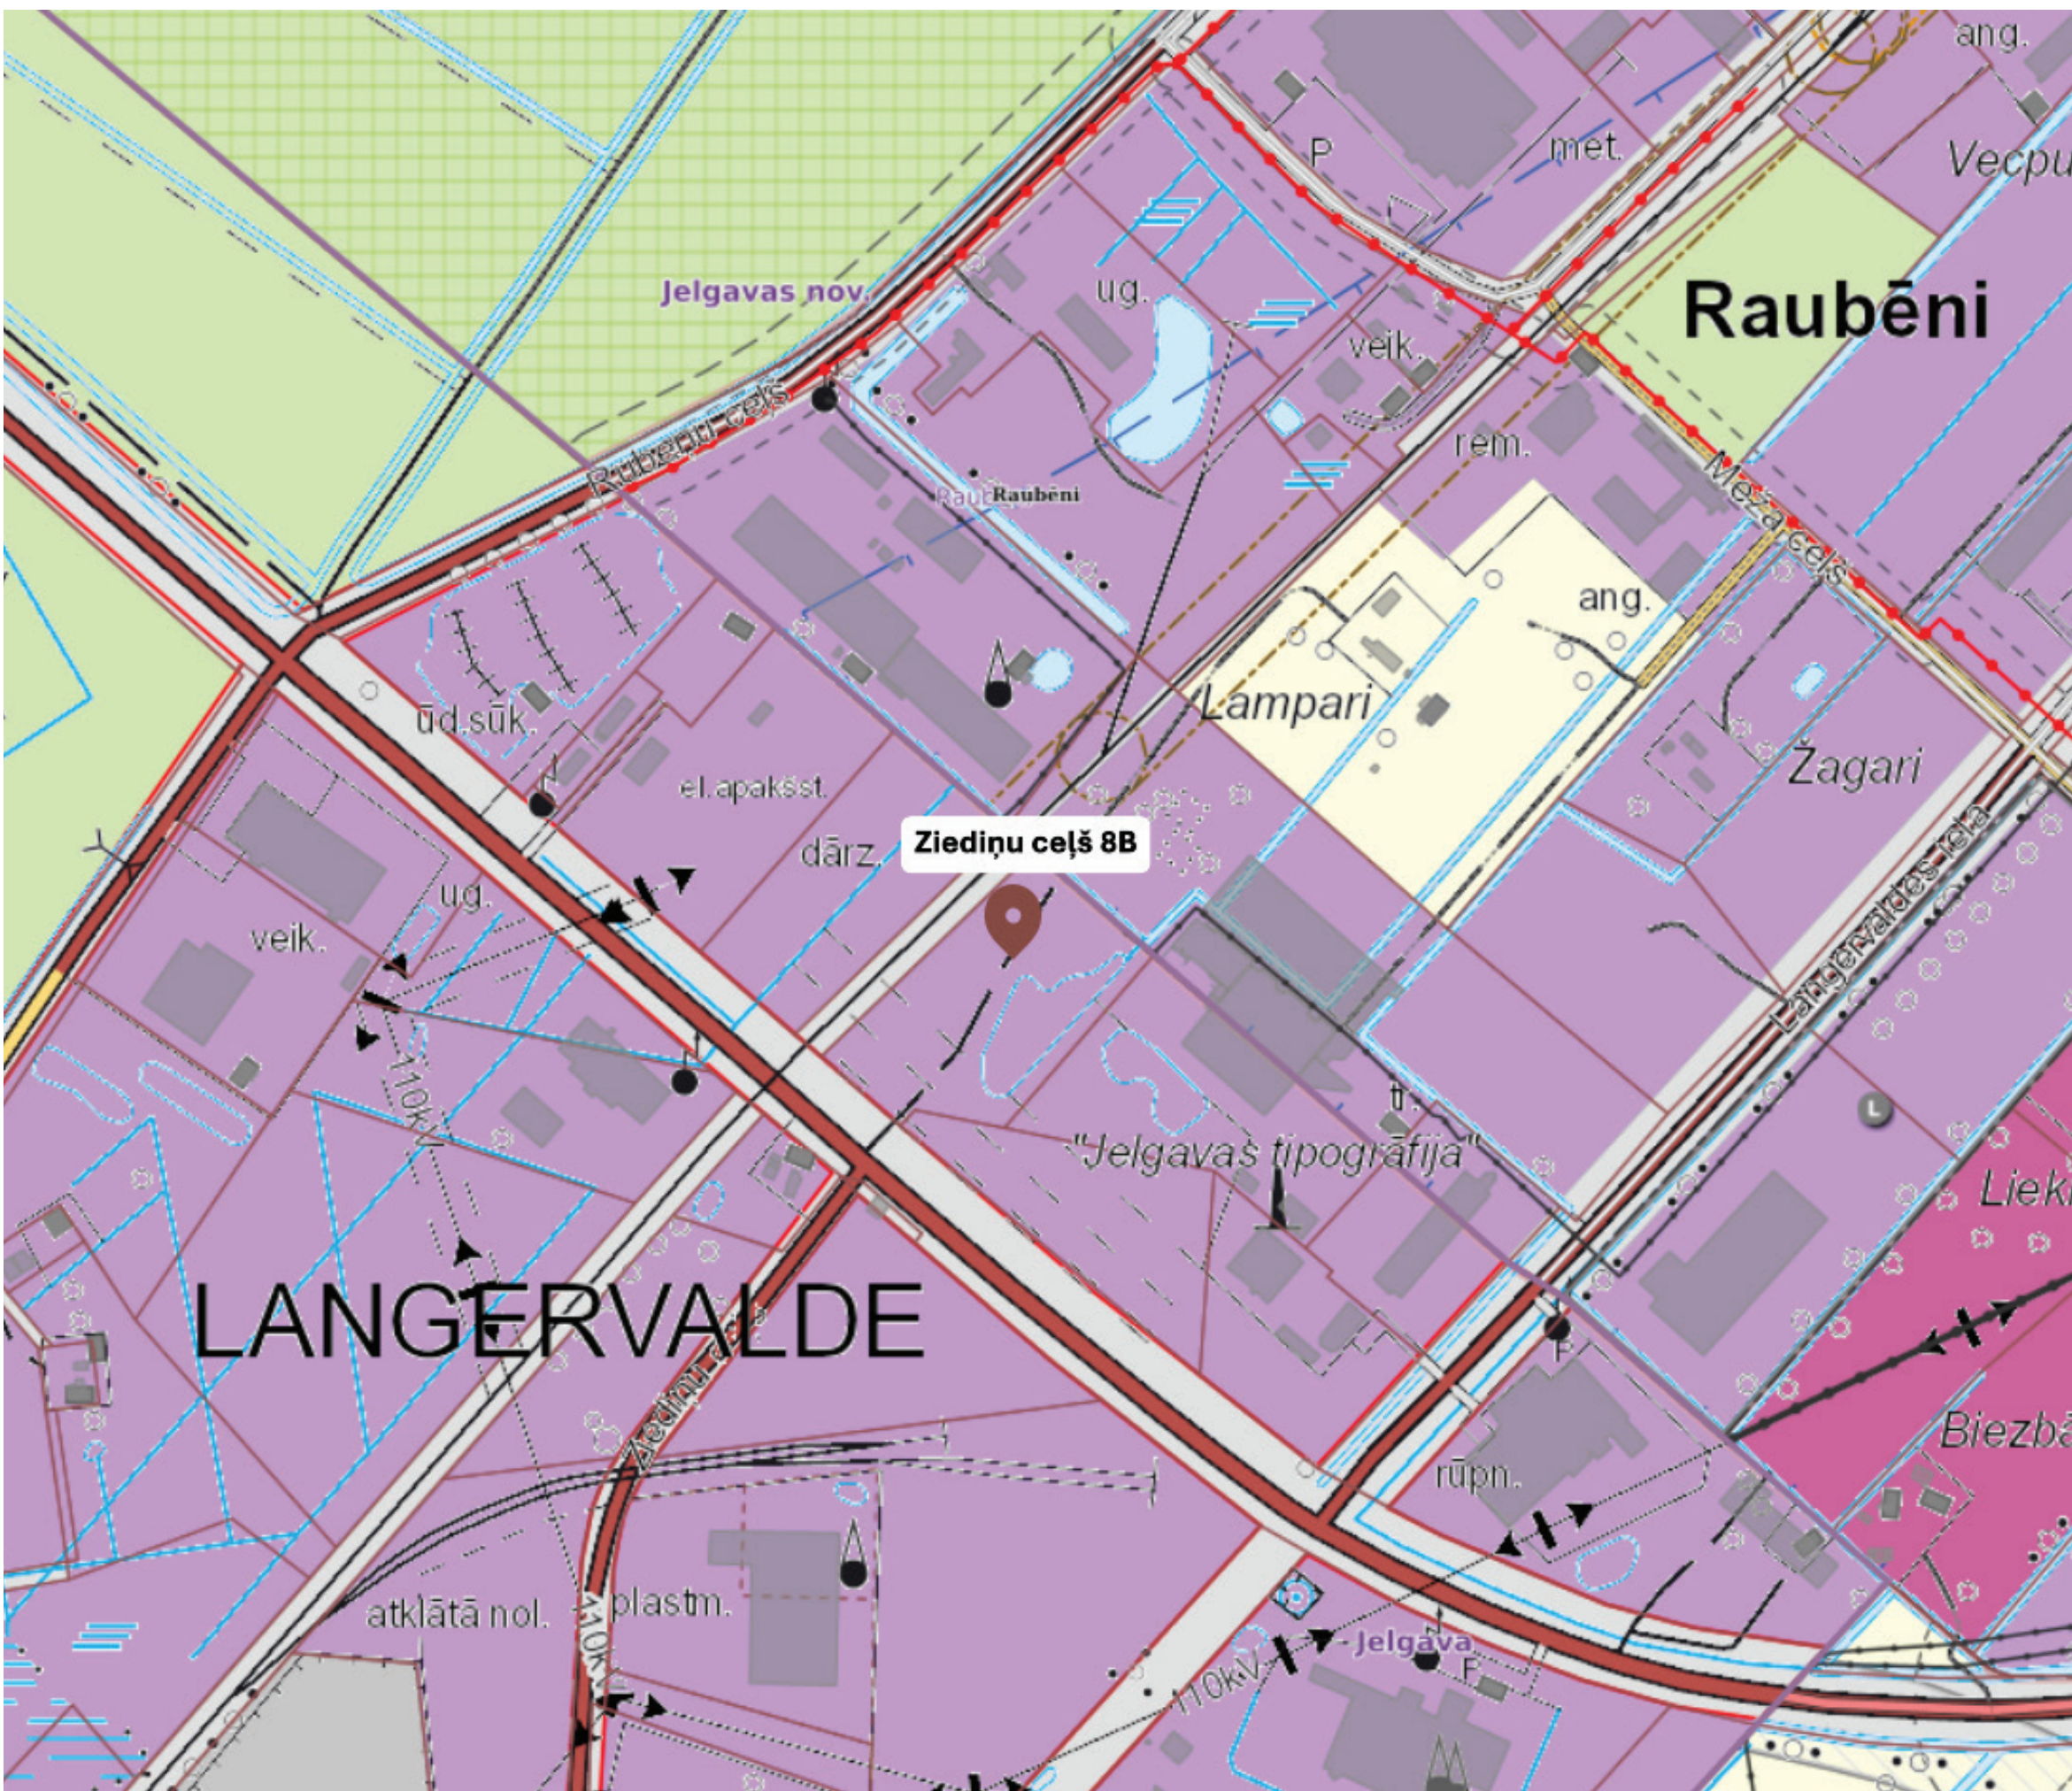

OBJEKTA GALVENIE RĀDĪTĀJI
ZEMESGABALI BEZ MEŽA ZEMES

N.p.k	Darbu nosaukums
1	Betona seguma laukums ar iebraucamo ceļu 5800m2
2	Autosvaru novietošana 18x3m (ar betona uzbraukšanas platformām)
3	Konteinera tipa modulis (2.5x12m ofiss)
4	Konteinera tipa modulis (2.5x12m tehniskās telpas, duša, WC)
5	Naftas produktu atdalītājs Q-50 l/s (precizēts BP stadijā)
6	Bioģiska notekūdeņu attīrīšanas iekārta Q-2,0m3/dnn (prec. BP stadijā)

PIEŅEMTIE APZĪMĒJUMI

— — — — — Zemes robeža

elektrības zemsprieguma kabelis
 apgaismojuma kabelis
 elektrības 0.4kV gaisvads
 elektrības 20kV gaisvads
 elektrības augstsprieguma kabelis
 sakaru kanalizācija
 lietus kanalizācija
 ūdensvads
 spiedkanalizācija

brauktuves mala ar apmali
 proj. betona apmales 100.30.15 10cm virs betona seguma
 proj. betona apmales 100.22.15 (20cm virs brauktuves)
 proj. betona apmales 100.30.15 ar maģiņo šķēršņiem h=100-150cm-2cm
 brauktuves mala bez betona apmales
 esošā ceļa zīme
 likvidējamais koks un krūmi
 neauredzami tērauda lokšņu vārti h=2.0m p.6.0 m (RAL8017)
 Neauredzams tērauda lokšņu žogs h=2.0m (RAL8017)
 3D paneļu žogs h=2.0m (RAL8017)

SEGAS TIPI UN KONSTRUKCIJAS

Nr.	segas tips	segas konstrukcija	segas kārtas
1	1 tips		Segas konstrukcija būvumam 1. Betons C30/37 ar biezr h=20cm 2. Šķembu masījums 0/45 h=10cm 3. Šķembu masījums 0/25 h=20cm 4. Sakurīga kārtā h=20cm 5. Sakurīga kārtā h=20cm 6. Sakurīga kārtā h=20cm 7. Esokā grunts
2	2 tips		Segas konstrukcija būvumam 1. Kanāla aulata virskārta AC11surf, h=4cm 2. Kanāla aulata apakškārta AC22base, h=7cm 3. Šķembu masījums 0/45 h=12cm 4. Šķembu masījums 0/25 h=15cm 5. Sakurīga kārtā h=40cm 6. Esokā grunts
3	3 tips		Segas konstrukcija būvumam 1. Būvgrāmene grunts sakarām h=10cm 2. Sakurības 2/5 h=5cm 3. Šķembu masījums 0/45 h=15cm 4. Šķembu masījums 0/25 h=15cm 5. Sakurīga kārtā, h=40cm 6. Esokā iekavne vai uzlietuma grunts
4	4 tips		Segas konstrukcija apzīmētajām platībām 1. Augs zone apsele ar zāles ariēnu h=10cm 2. Esokā grunts vai uzlietuma grunts