



ĢENERĀLPLĀNS
M 1:250

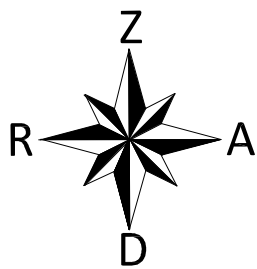

SKULPTŪRU SPECIFIKĀCIJA

APZĪM. PLĀNĀ	NOSAUKUMS, SKULPTŪRAS AUTORS	IZMĒRS
①	Skulptūras nosaukums un autors tiks precizēts skulptūru uzstādot	Betona pamats: garums 800 mm platums 800 mm Augstums virs zemes 400 mm
②	Skulptūras nosaukums un autors tiks precizēts skulptūru uzstādot	Betona pamats: garums 800 mm platums 800 mm Augstums virs zemes 300 mm
③	Skulptūras nosaukums un autors tiks precizēts skulptūru uzstādot	Betona pamats: garums 800 mm platums 800 mm Augstums virs zemes 200 mm
④	Skulptūras nosaukums un autors tiks precizēts skulptūru uzstādot	Betona pamats: garums 800 mm platums 800 mm Augstums virs zemes 400 mm
⑤	Skulptūras nosaukums un autors tiks precizēts skulptūru uzstādot	Betona pamats: garums 800 mm platums 800 mm Augstums virs zemes 200 mm
⑥	Skulptūras nosaukums un autors tiks precizēts skulptūru uzstādot	Betona pamats: garums 800 mm platums 800 mm Augstums virs zemes 600 mm
⑦	Skulptūras nosaukums un autors tiks precizēts skulptūru uzstādot	Betona pamats: garums 800 mm platums 800 mm Augstums virs zemes 600 mm
⑧	Skulptūras nosaukums un autors tiks precizēts skulptūru uzstādot	Betona pamats: garums 800 mm platums 800 mm Augstums virs zemes 200 mm

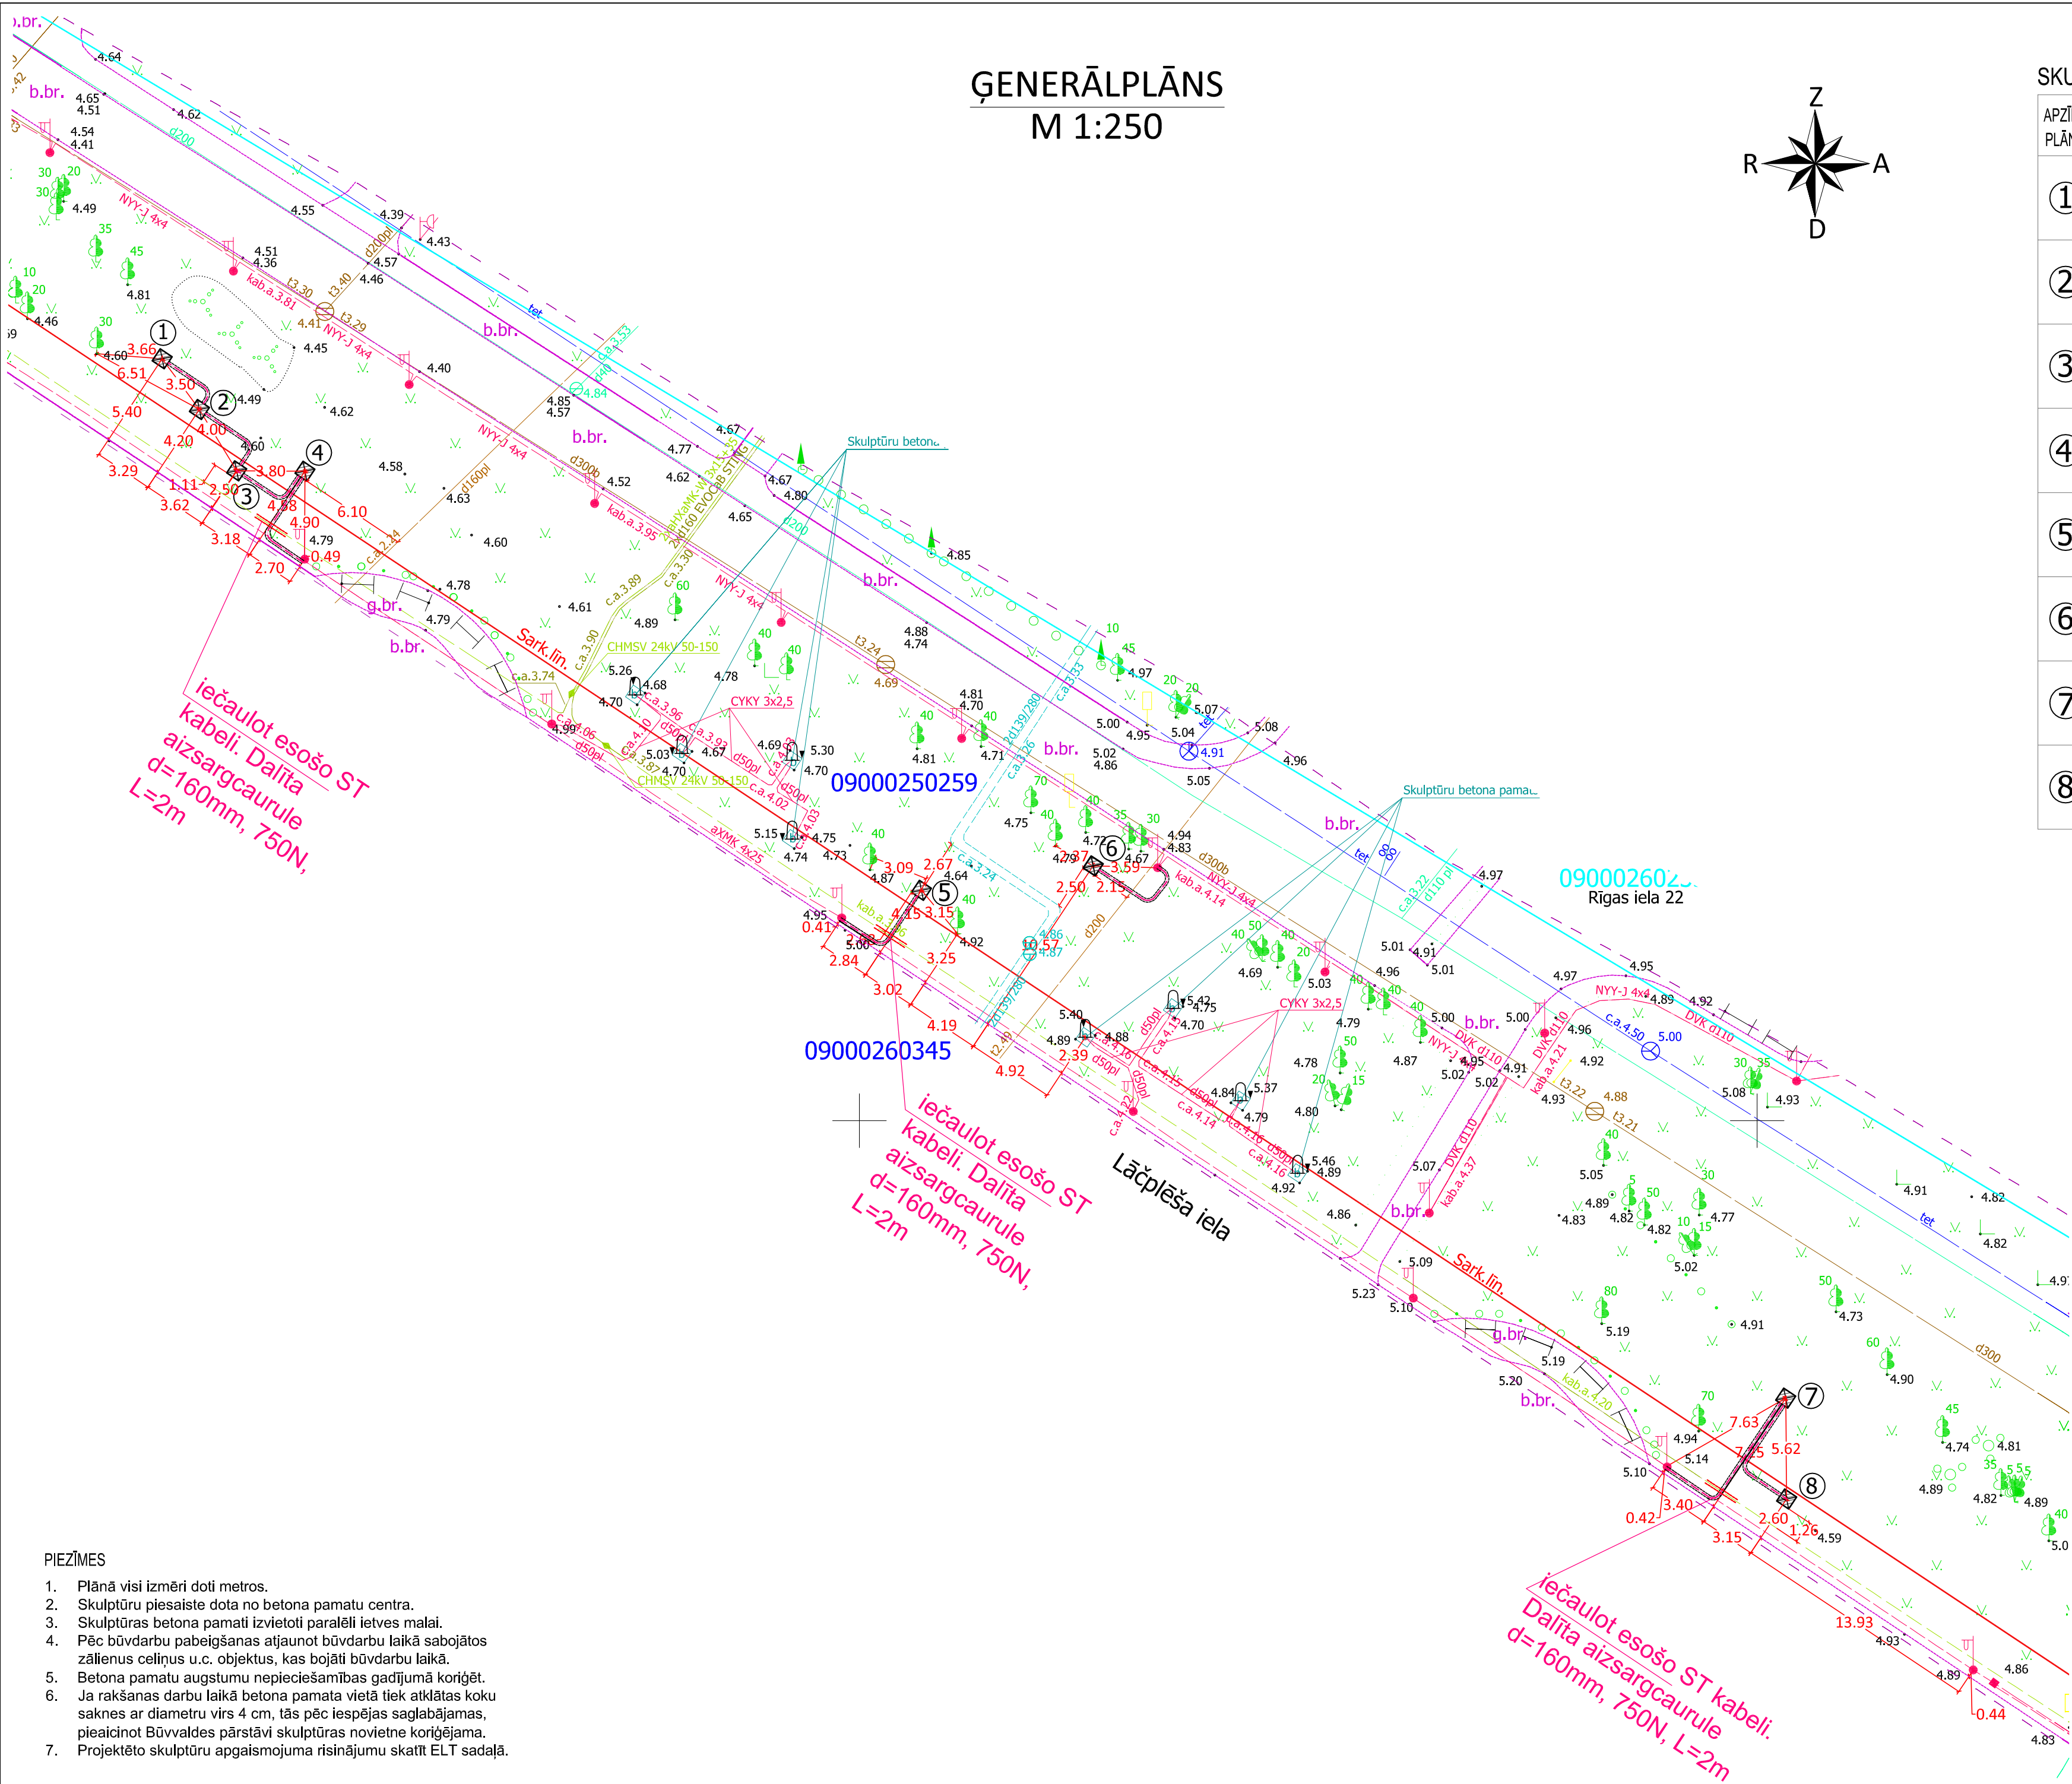

- PIEZĪMES
- Plānā visi izmēri doti metros.
 - Skulptūru piesaiste dota no betona pamatu centra.
 - Skulptūras betona pamati izvietoti paralēli ietves malai.
 - Pēc būvdarbu pabeigšanas atjaunot būvdarbu laikā sabojātos zālienu celiņus u.c. objektus, kas bojāti būvdarbu laikā.
 - Betona pamatu augstumu nepieciešamības gadījumā koriģēt.
 - Ja rakšanas darbu laikā betona pamata vietā tiek atklātas koku saknes ar diametru virs 4 cm, tās pēc iespējas saglabājamās, pieaicinot Būvvaldes pārstāvi skulptūras novietne koriģējama.
 - Projektēto skulptūru apgaismojuma risinājumu skatīt ELT sadaļā.

APZĪMĒJUMI

	Projektēts betona pamats
	Esošās skulptūras - 2022.gadā realizētais skulptūru projekts
	Projektēto skulptūru pamatu novietojums
	Projektējams skulptūru apgaismojuma kabelis

OBJEKTS			
Vides objekts: "Astoņas šamota skulptūras"			
zemes vienības kad.apz. 09000250259, Jelgavā			
Arhīva numurs	PIL/2-4/25/13	Pasūtījuma numurs	PIL/2-4/25/13
PASŪTĪTAJS			
Jelgavas valsts pilsētas pašvaldības iestāde "Pilsētas iedzīvotāju apkalpošanas dienests"			
Pulkveža Oskara Kalpaka iela 16A, Jelgava, LV - 3001			
Reģ. Nr. 90001282486			
ATBILDĪGAIS PROJEKTĒTĀJS			
SIA "Arhitektūra un Vide"			
Reģ. Nr. 43603016278			
Lāču iela 42-1, Jelgava, LV-3001,			
tel. +371 29269076			
PROJEKTĒTĀJS			
SIA "Arhitektūra un Vide"			
Reģ. Nr. 43603016278			
Lāču iela 42-1, Jelgava, LV-3001,			
tel. +371 29269076			
RASEJUMS			Mērogs 1:250
Generālplāns			Stadija Labiekārt.
Proj.dal.vad.	Iveta Lāčauniece	Lapa	GP-2
	Arh. prakses sertifikāts Nr.1-00220	Lapas	3
Rasēja	Gunta Rozenberga	Datums	29.04.2025