


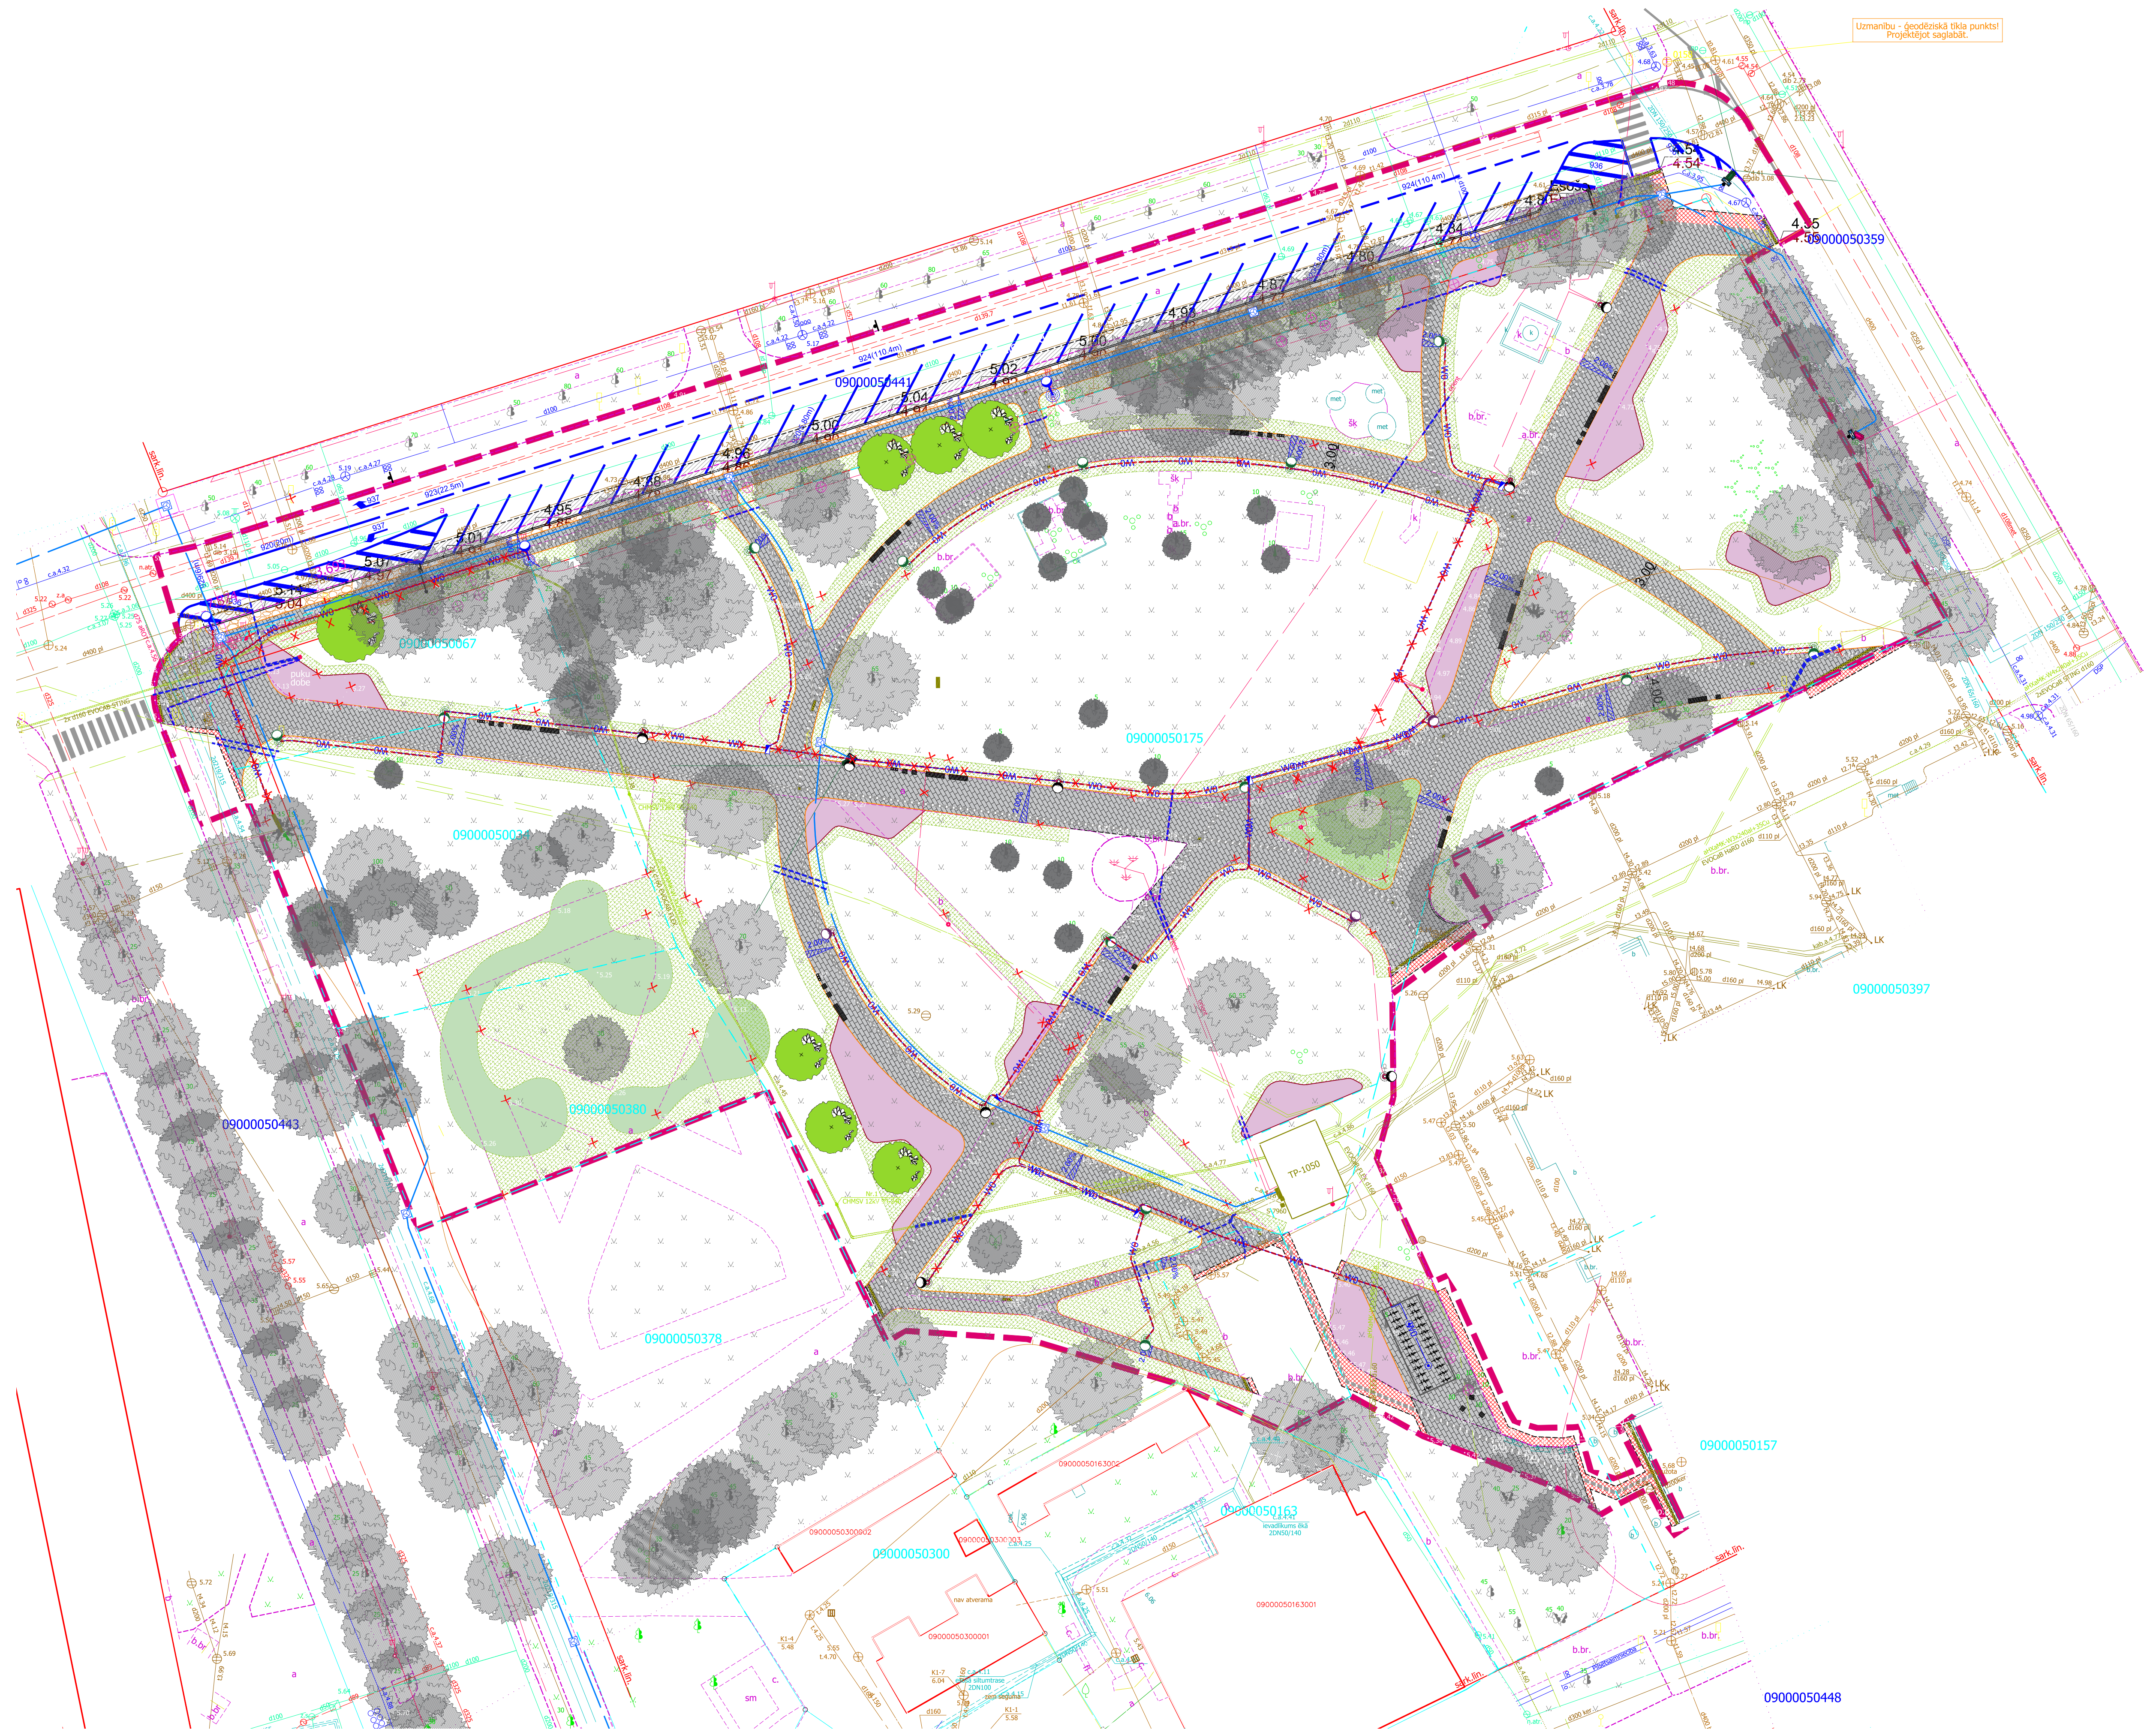

Uzmanību - ģeodēziskā tīkla punkts!
Projektējot saglabāt.

09000050443

09000050034

09000050380

09000050378

09000050300

09000050300001

09000050300002

09000050300003

09000050300004

09000050300005

09000050300006

09000050300007

09000050300008

09000050300009

09000050300010

09000050163

09000050163001

09000050163002

09000050163003

09000050163004

09000050163005

09000050163006

09000050163007

09000050163008

09000050163009

090000501630010

09000050175

09000050157

09000050397

09000050448

09000050359