


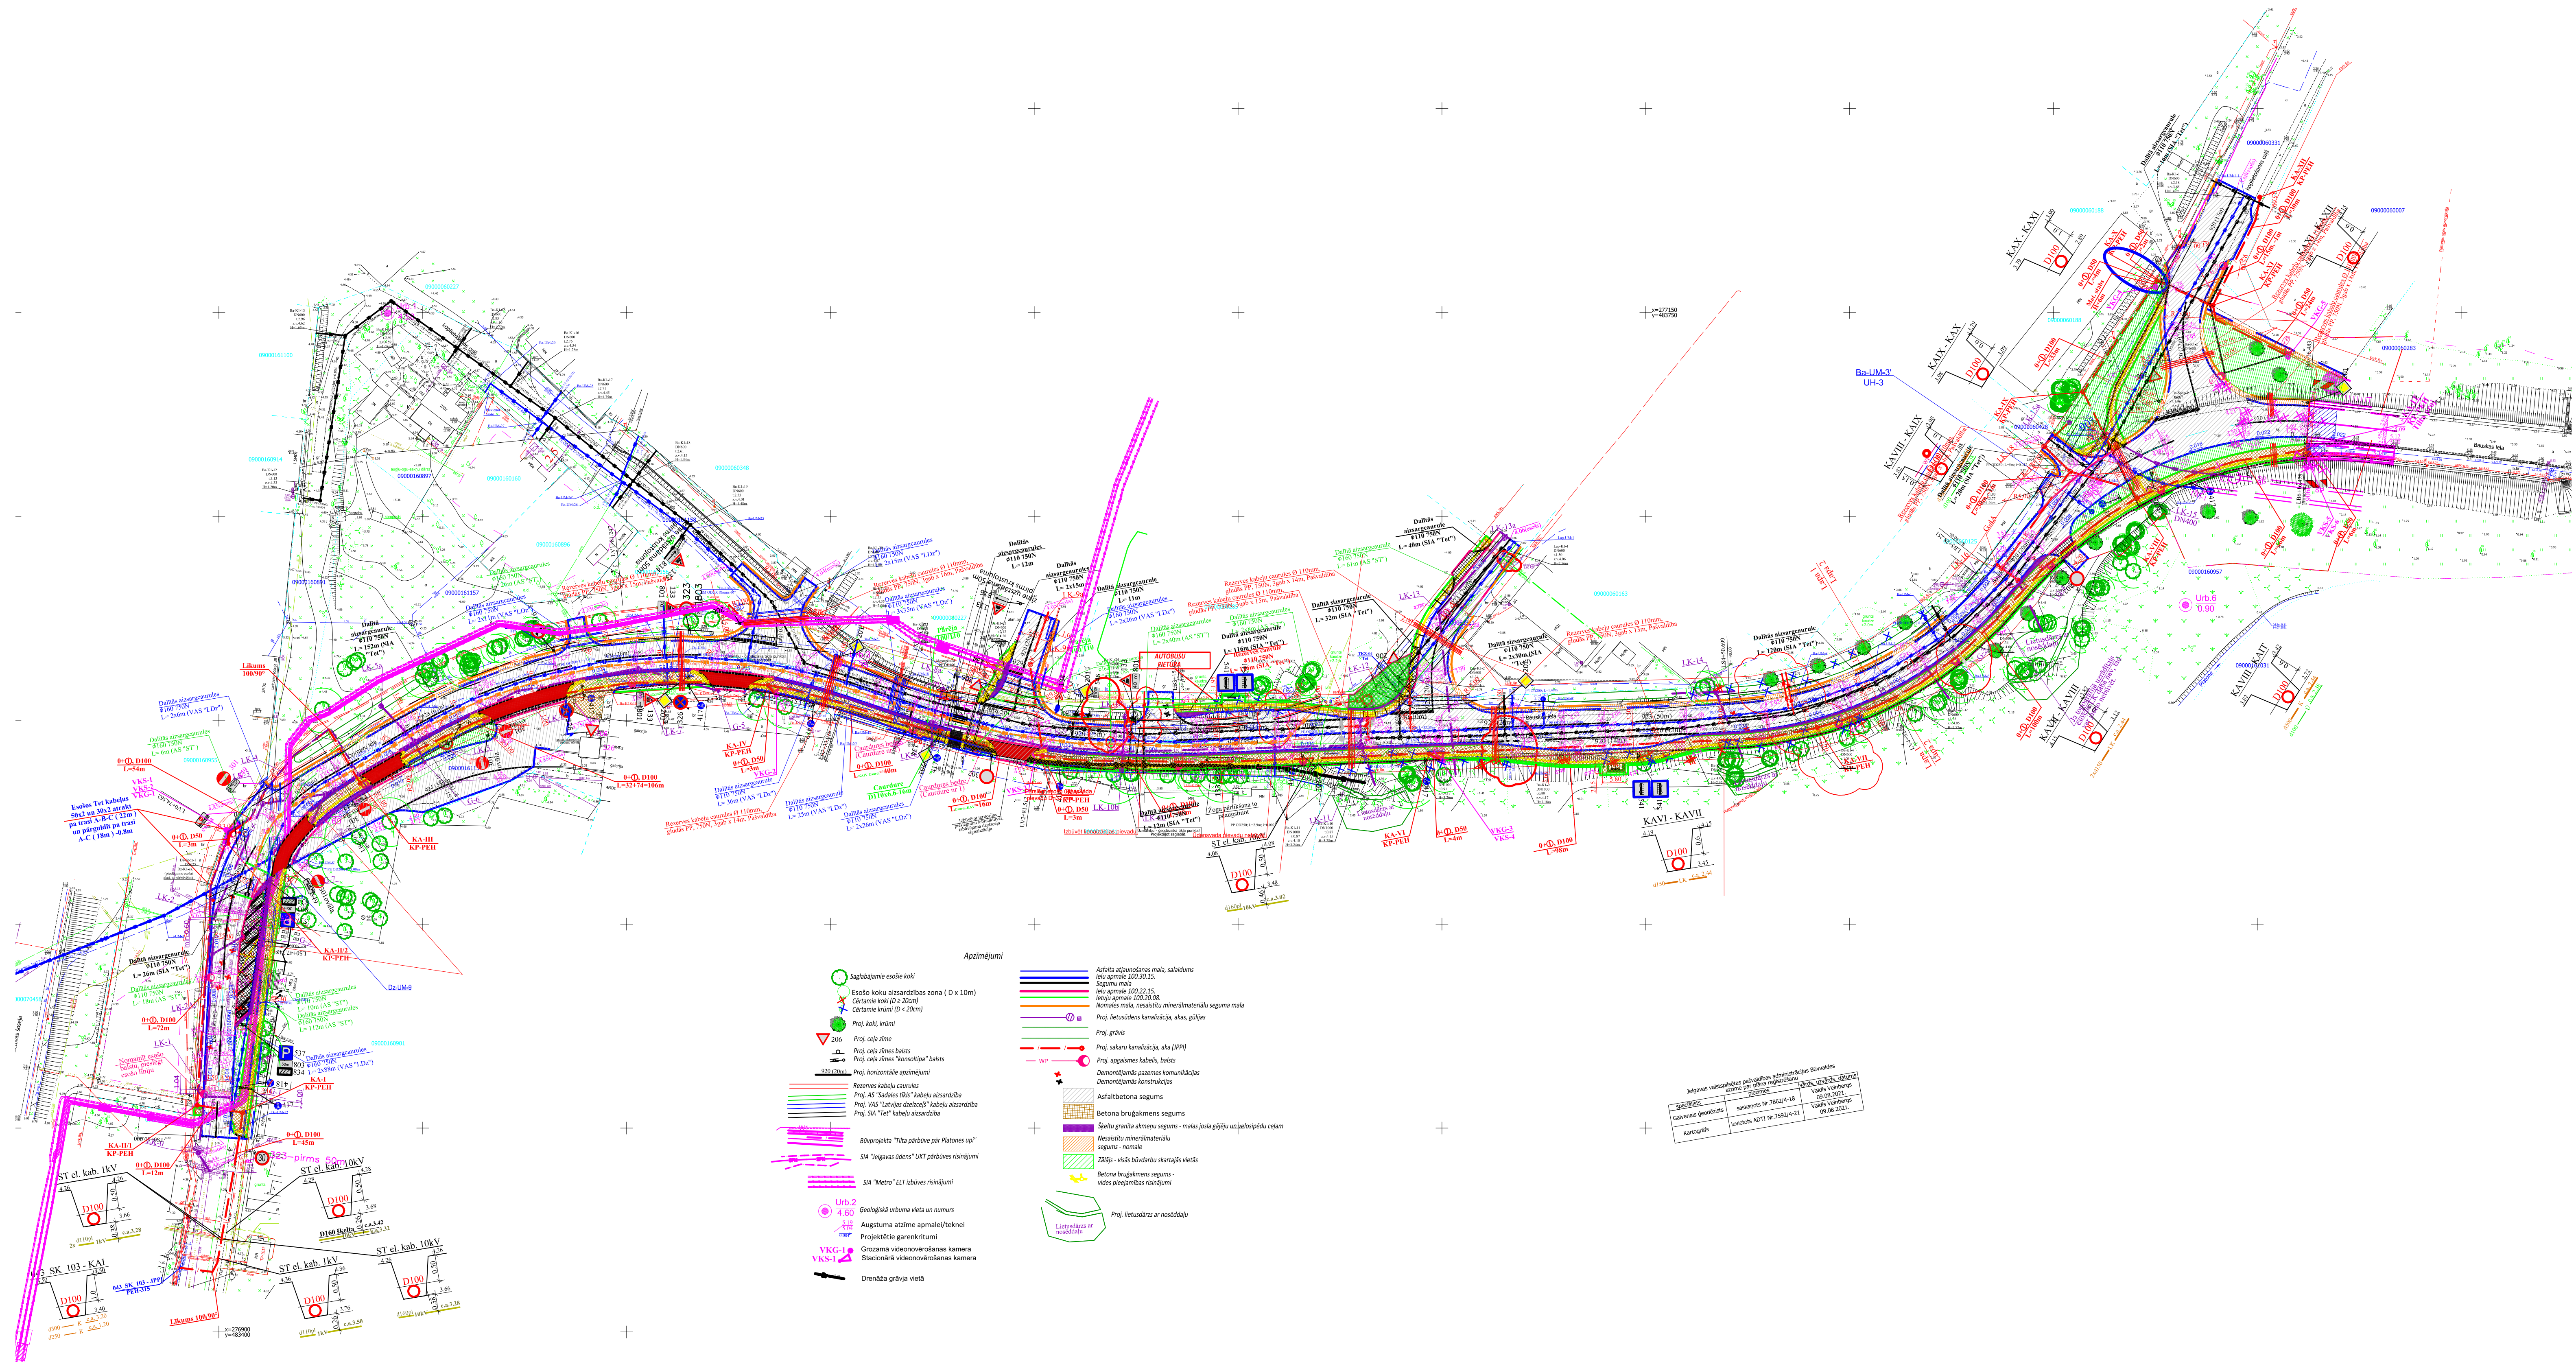

Apzīmējumi

- Saglabājamie esošie koki
- ✕ Esošo koku aizsardzības zona (D x 10m)
- ✕ Ērāmie koki (D > 20cm)
- Proj. koku krāmi
- ▽ 306 Proj. ceļa zīme
- Proj. ceļa zīmes balsts
- Proj. horizontālās apzīmējumi
- Rezerves kabeļu caurules
- SIA "Jelgavas ūdens" UKT pārveides risinājumi
- SIA "Metra" EIT izbūves risinājumi
- Urb. 2 4.00 Geoloģiskā urbana vieta un numurs
- Augstuma atzīme apmales/telnei
- Projektētie garenkrutumi
- Grozamā videonovērošanas kamera
- Stacionārā videonovērošanas kamera
- Drenāža grāvja vietā

- Asfalta atbūvniecības mala, salaidums
- Vēlu apmale 100.30.15
- Seguma mala
- Vēlu apmale 100.22.15
- Vēlu apmale 100.30.08
- Normāls mala, nesasīdīti minerālmateriāli seguma mala
- Proj. grāvis
- Proj. sakaru kanalizācija, aka (PPI)
- Demontējamas pazemes komunikācijas
- Demontējamas konstrukcijas
- Asfaltbetona segums
- Betona bruģakmens segums
- Nesasīdīti minerālmateriāli segums - normale
- Zālijs - vides būvdarbu skartās vietas
- Betona bruģakmens segums - vides pieņemības risinājumi

