


KOKU CIRŠANAS PUBLISKĀ APSPRIEŠANA

LOKA MAĢISTRĀLĒ 31 UN LOKA MAĢISTRĀLĒ 33, JELGAVĀ

ĢENERĀLPLĀNS, M 1:500

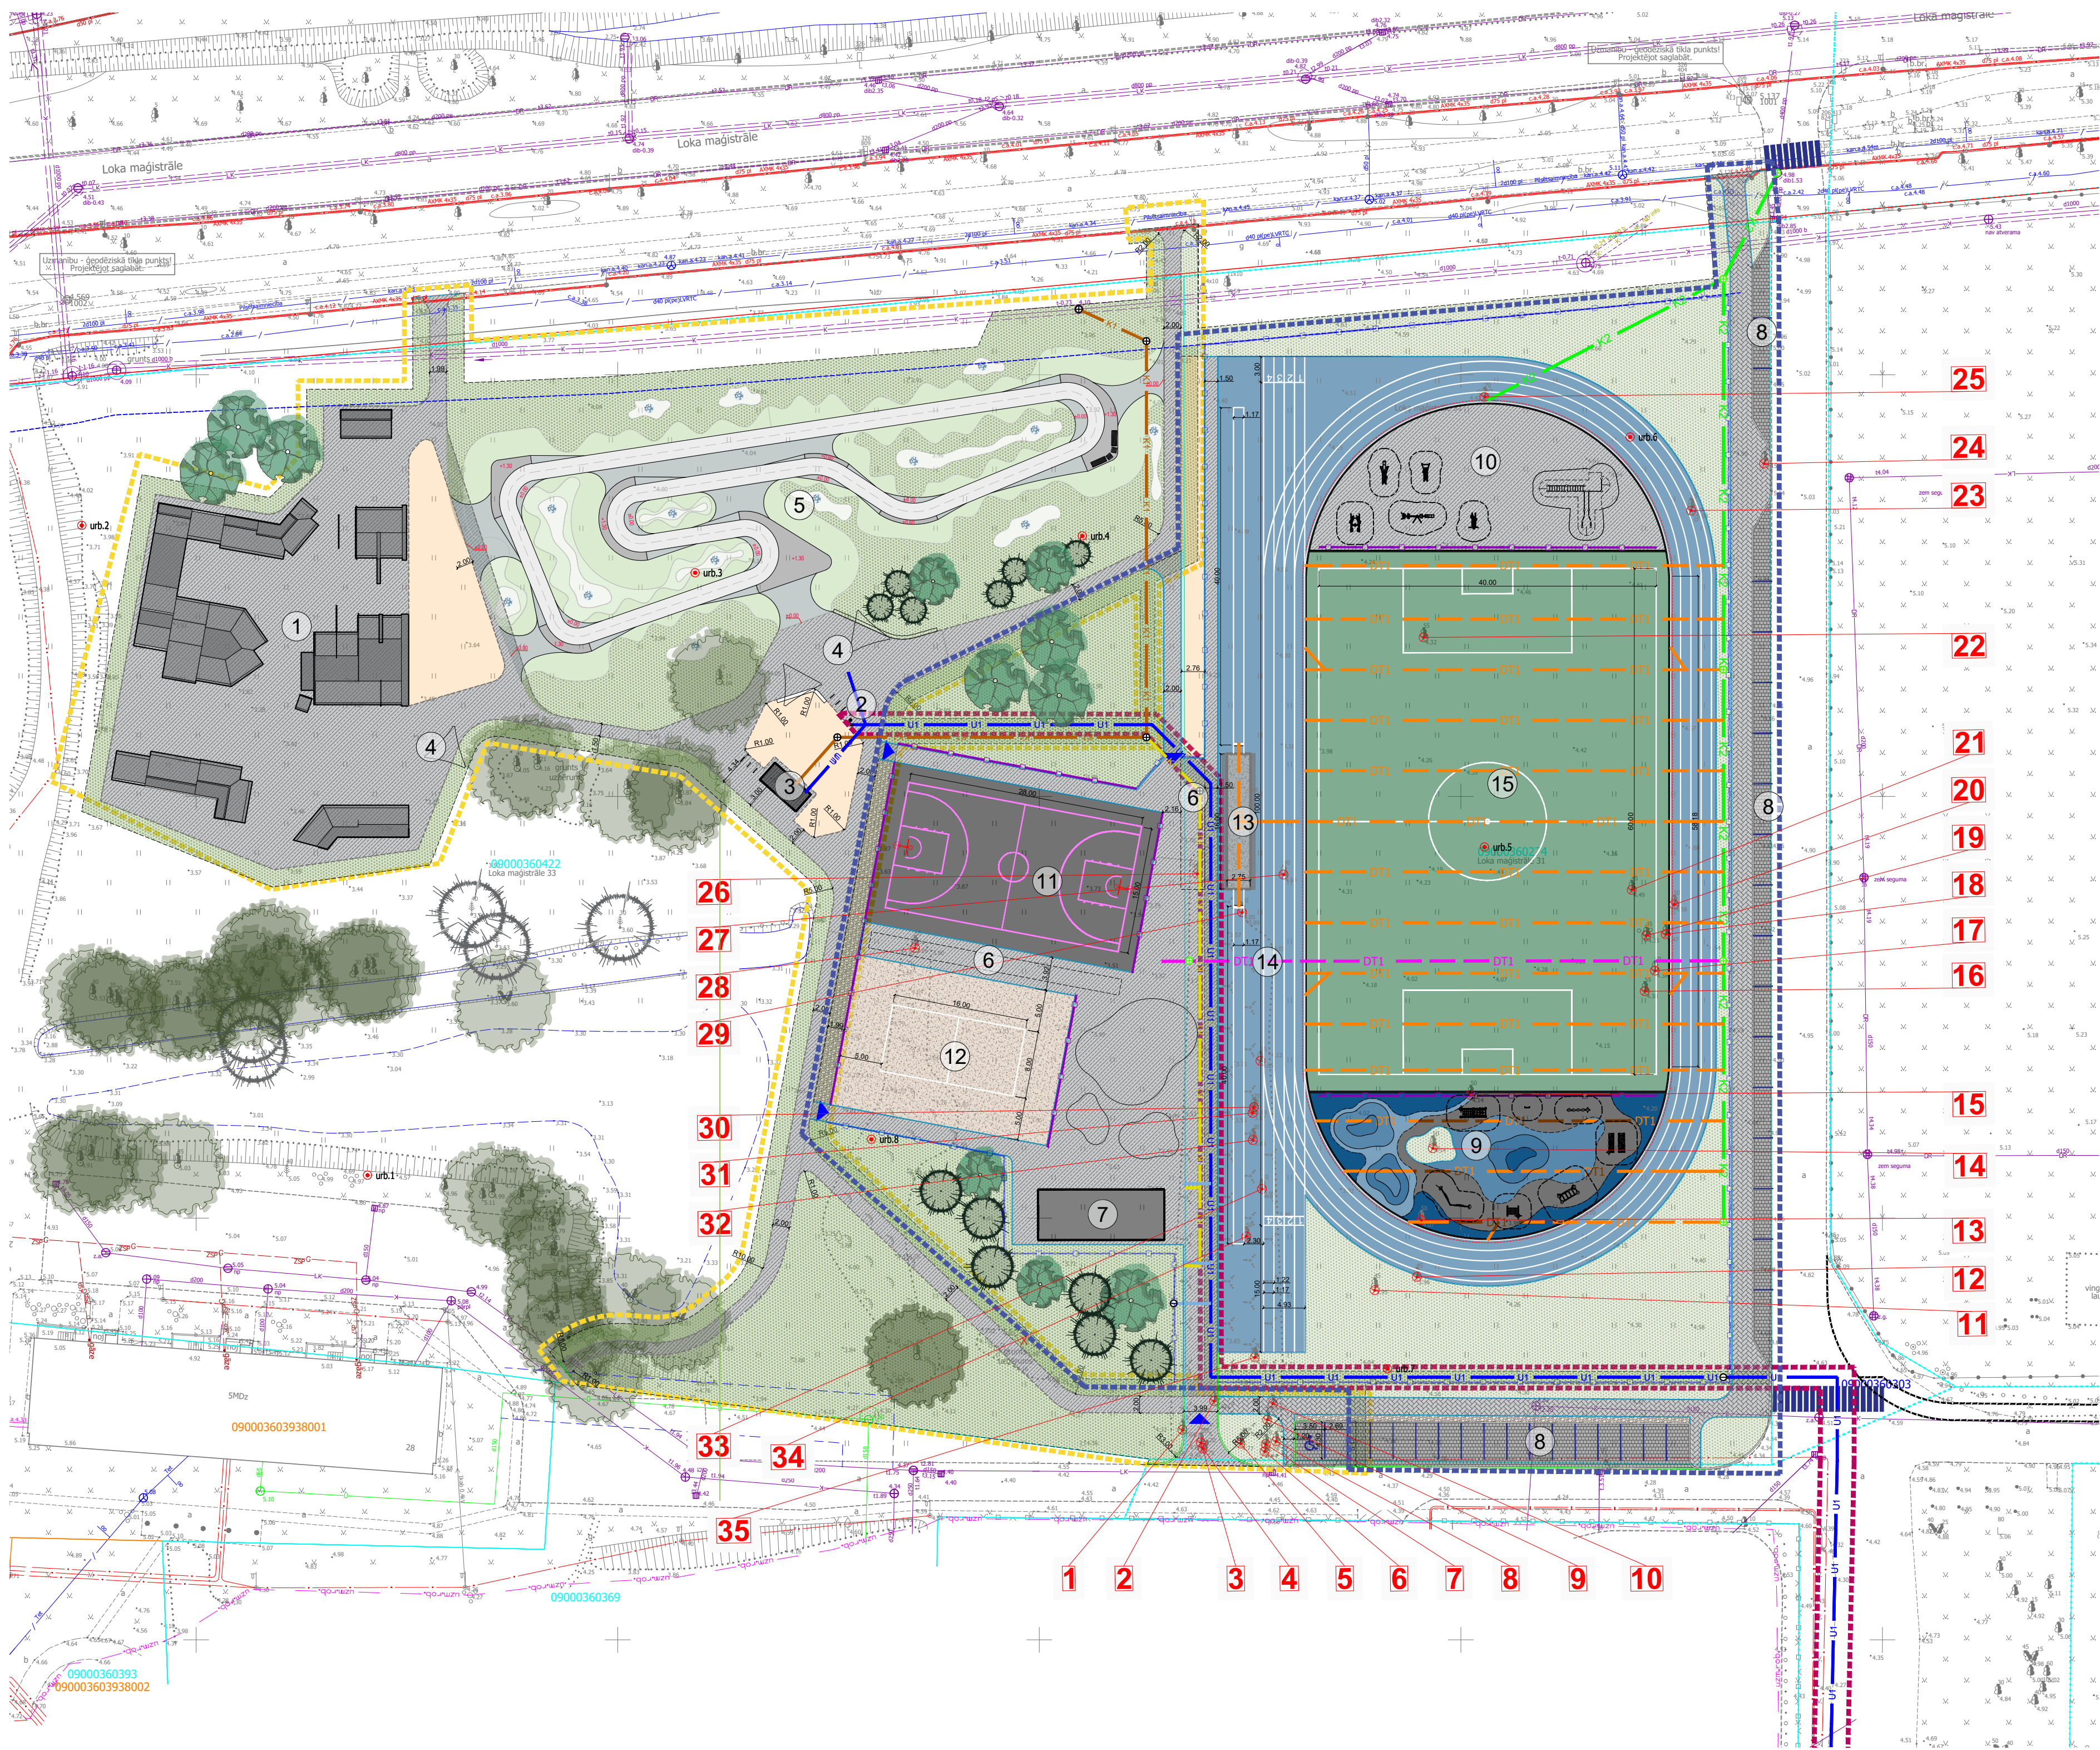

NR. PLĀNĀ	STUMBRA CAURMĒRS (cm)	NOSAUKUMS (latviski)	NOSAUKUMS (latīniski)	KOKA CIRŠANAS IEMESLS
1-10	20	Parastā apse	Populus tremula	Ietves, stāvlaukuma izbūve
11	45	Āra bērzs	Betula pendula	Stadiona izbūve
12	45	Āra bērzs	Betula pendula	Stadiona izbūve
13	50	Āra bērzs	Betula pendula	Trenažieru un vingrošanas iekārtu laukuma izbūve
14	50	Āra bērzs	Betula pendula	Seguma izbūve, trenažieru un vingrošanas iekārtu laukuma izbūve
15	50	Āra bērzs	Betula pendula	Stadiona un žoga izbūve
16	55	Āra bērzs	Betula pendula	Futbola laukuma izbūve
17	50	Āra bērzs	Betula pendula	Futbola laukuma izbūve
18	40	Āra bērzs	Betula pendula	Futbola laukuma izbūve
19	45	Āra bērzs	Betula pendula	Futbola laukuma izbūve
20	50	Āra bērzs	Betula pendula	Stadiona izbūve
21	45	Āra bērzs	Betula pendula	Futbola laukuma izbūve
22	55	Āra bērzs	Betula pendula	Futbola laukuma izbūve
23	45	Āra bērzs	Betula pendula	Stadiona, stāvvietas izbūve
24	45	Āra bērzs	Betula pendula	Stadiona, stāvvietas izbūve
25	70	Vītols	Salix	Stadiona izbūve
26	60	Āra bērzs	Betula pendula	Seguma, kanalizācijas izbūve
27	40	Āra bērzs	Betula pendula	Stadiona izbūve
28	50	Āra bērzs	Betula pendula	Seguma izbūve, trenažieru un vingrošanas iekārtu laukuma izbūve
29	20	Āra bērzs	Betula pendula	Stadiona izbūve
30	20	Parastā apse	Populus tremula	Stadiona izbūve
31	20	Parastā apse	Populus tremula	Stadiona izbūve
32	20	Parastā apse	Populus tremula	Stadiona izbūve
33	20	Parastā apse	Populus tremula	Stadiona izbūve
34	50	Parastā apse	Populus tremula	Stadiona izbūve
35	20	Parastā apse	Populus tremula	Ietves, stāvlaukuma izbūve

SPORTA LAUKUMU IZBŪVE LOKA MAĢISTRĀLĒ 31 UN LOKA MAĢISTRĀLĒ 33, JELGAVĀ

KOKU CIRŠANAS IEROSINĀTĀJS:

Jelgavas valstspilsētas pašvaldības iestāde "Centrālā pārvalde", reģ. Nr. 90000042516

+371 63005413

BŪVPROJEKTA IZSTRĀDĀTĀJS:

SIA "We Build Parks", reģ. Nr. 40103584871

SIA "BM-projekts", reģ. Nr. 40103196966

KOKU CIRŠANAS IEMESLS:

Plānotās pārbūves mērķis ir izveidot mūsdienīgu, daudzfunkcionālu sporta un atpūtas zonu ar skeitparku, velotrasī, stadionu, kā arī futbola, basketbola un pludmales volejbola laukumiem. Lai to īstenotu, nepieciešams izbūvēt jaunas konstrukcijas un inženierkomunikācijas, nodrošinot drošu un ilgtspējīgu teritorijas ekspluatāciju.

Teritorijā ir augsts gruntsūdens līmenis, tādēļ sporta zonas izbūvei reljefs jāpaceļ un jāizveido stabila, nestspējīga pamatne. Šī iemesla dēļ daļu esošo koku to pašreizējās vietās nav iespējams saglabāt. Kopumā projekta realizācijas ietvaros paredzēta 35 koku ciršana.

Saņemot projektēšanas nosacījumus, tiks izstrādāta detalizēta apstādījumu koncepcija. Tajā paredzēta jaunu koku, krūmu un ziemciešu stādīšana, lai kompensētu nozāģētos kokus un veidotu estētisku, ekoloģiski sabalansētu un iedzīvotājiem pievilcīgu rekreācijas vidi.

Saskaņā ar Jelgavas pilsētas zemesgrāmatas nodaļuma Nr. 100000069705 zemes gabala Loka maģistrālē 31, Jelgavā (kadastra apzīmējums 09000360274) īpašnieks ir Jelgavas valstspilsētas pašvaldība.

Saskaņā ar Jelgavas pilsētas zemesgrāmatas nodaļuma Nr. 00000765936 zemes gabala Loka maģistrālē 33, Jelgavā (kadastra apzīmējums 09000360422) īpašnieks ir Jelgavas valstspilsētas pašvaldība.

EKSPLIKĀCIJA

①	Skeītparks
②	Dzeramā ūdens brīvkrāns
③	Publiskā tualete
④	Rekreācijas zona
⑤	Asfaltēta velotrase
⑥	Skatītāju sēdvietas
⑦	Ģērbtuves
⑧	Stāvvietas
⑨	Šķēršļu trase
⑩	Trenažieru laukums
⑪	Basketbola laukums
⑫	Pludmales volejbola laukums
⑬	Tāllēkšanas sektors
⑭	Stadions (250m)
⑮	Futbola laukums

